

LEGENDE

Porteur

Cloison non modifiable

Cloison

Gaine technique

Compteur + tableau

HSP

Hauteur sous plafond

HSpO

Hauteur sous poutre
(structural = non modifiable)

HSco

Hauteur sous coffrage

HSi

Hauteur sous imposte

Carrelage

Carrelage

Moquette

EU

Eaux usées

EV

Eaux vannes

VN

Ventilation naturelle

AE

Arrivées d'eaux

AER

Arrivée d'eau radiateur

A

Hauteur d'allège

H

Hauteur de fenêtre

L

Hauteur de linteau

hauteur des portes : 205

HSP 250

dans tout l'appartement

SHAB	
Entrée	5.09
Débarras	4.56
WC	1.05
Dressing	2.77
Cuisine	6.75
Salon	18.34
Chambre	10.57
SdB	4.62
TOTAL	53.75m²

The floor plan shows a rectangular apartment with overall dimensions of 834 cm by 649 cm. The layout includes a central living area (Salon, 18.34 m²) with a fireplace and a large window (Fenêtre A). To the left is a kitchen (Cuisine, 6.75 m²) with a sink and a window (Fenêtre A). To the right is a bedroom (Chambre, 10.57 m²) with a window (Fenêtre C). At the front is a balcony (Balcon, 8.74 m²) with a window (Fenêtre B). The entrance (Entrée, 5.09 m²) leads to a hallway (Débarras, 4.56 m²) and a bathroom (WC, 1.05 m²). A dressing room (Dressing, 2.77 m²) is located between the entrance and the bedroom. A storage room (SdB, 4.62 m²) is located between the dressing room and the bedroom. The plan also shows various technical details such as electrical outlets, water supply points, and ventilation systems. A north arrow is located in the top right corner.

MOA - M et Mme ISTIENNE
16, rue de la glacière
75013 PARIS

MOE -

Adresse chantier :
16, rue de la glacière
75013 PARIS

N.B: Les côtes sont données à titre indicatif
et devront être vérifiées par les entreprises avant
toute execution pour réalisation.

Plan existant

Phase -

Modifications

Indice	Date	Remarque
0	27/01/22	Version originale

Echelle : non déterminée

Date : 15/03/2022

Plan - EXS

LEGENDE

- Entrée
- 1 Placard GTL 60X60X220 2 Vestiaire 172x60X220
- 3 Banc 90x60x50
- 4 Meuble haut cache boitier 90x35x35
- 5 Placard cache vide ordures 90x60x220
- WC
- 6a Meuble WC avec pont de rangement à 6b Lave mains 40x23x13
- étagères 66x30x220 6c WC suspendu 65x40x40
- Bureau
- 7 Bureau d'angle sur mesure 164x40x65 8 Siège de bureau 58x58x43
- Retour 80x40x65
- Cuisine
- 9 Ilot central 120x90x90 10 Tabouret style tolix 31x31x76
- 11 Placard de rangement 60x60x235
- 12 Placard four et micro ondes 60x60x235
- 13 Placard frigo 60x60x235
- 14 Placard hotte et plaque de cuisson 60x60x235
- 15 Plan de travail 80x60x90
- 16 Meuble haut de rangement 35x60x35
- 17 Meuble angle rangement 60x60x90
- 18 Meuble évier 90x60x90
- 19 Meuble haut de rangement 60x35x35
- 20 Meuble lave vaisselle 92x60x90
- Salon
- 21 Canapé 140x80x75 profondeur 70x120
- 22 Fauteuil 75x75x75 profondeur assise 55x65
- 23 Table basse 100x60x30 24 Meuble bibliothèque TV
- 25 TV 82X46 sur mesure 300x20x235
- Chambre
- 26 Armoire 100x45x215
- 27 Armoire pont de lit et tables de chevet
- intégrées 300x60x235
- 28 Lit place 2 personnes 180x190x50
- Salle d'eau
- 29 Meuble vasque 120x65x90 30 Receveur douche 206x79
- Banc 79x30x50

PLAN D'AMENAGEMENT



SHAB

Entrée	6.81
WC	1.36
Bureau	3.11
Cuisine/Salon	27.19
Chambre	11.11
Salle d'eau	4.71
TOTAL	54.29 m²

MOA - M et Mme ISTIENNE
16, rue de la Glacière
75013 PARIS



Mme TRICOIRE Fabienne
14 bis rte de Mirepesset
11120 GINESTAS

Adresse chantier :
16, rue de la glacière
75013 PARIS

N.B : Les côtes sont données à titre indicatif
et devront être vérifiées par les entreprises avant
toute exécution pour réalisation

Plan existant

Phase -

Modifications

Indice	Date	Remarque
0	27/01/2022	Version originale



Echelle : 50° au format A3

Date : 15/03/2022

Plan - EXS

PLAN ELECTRIQUE

LEGENDE

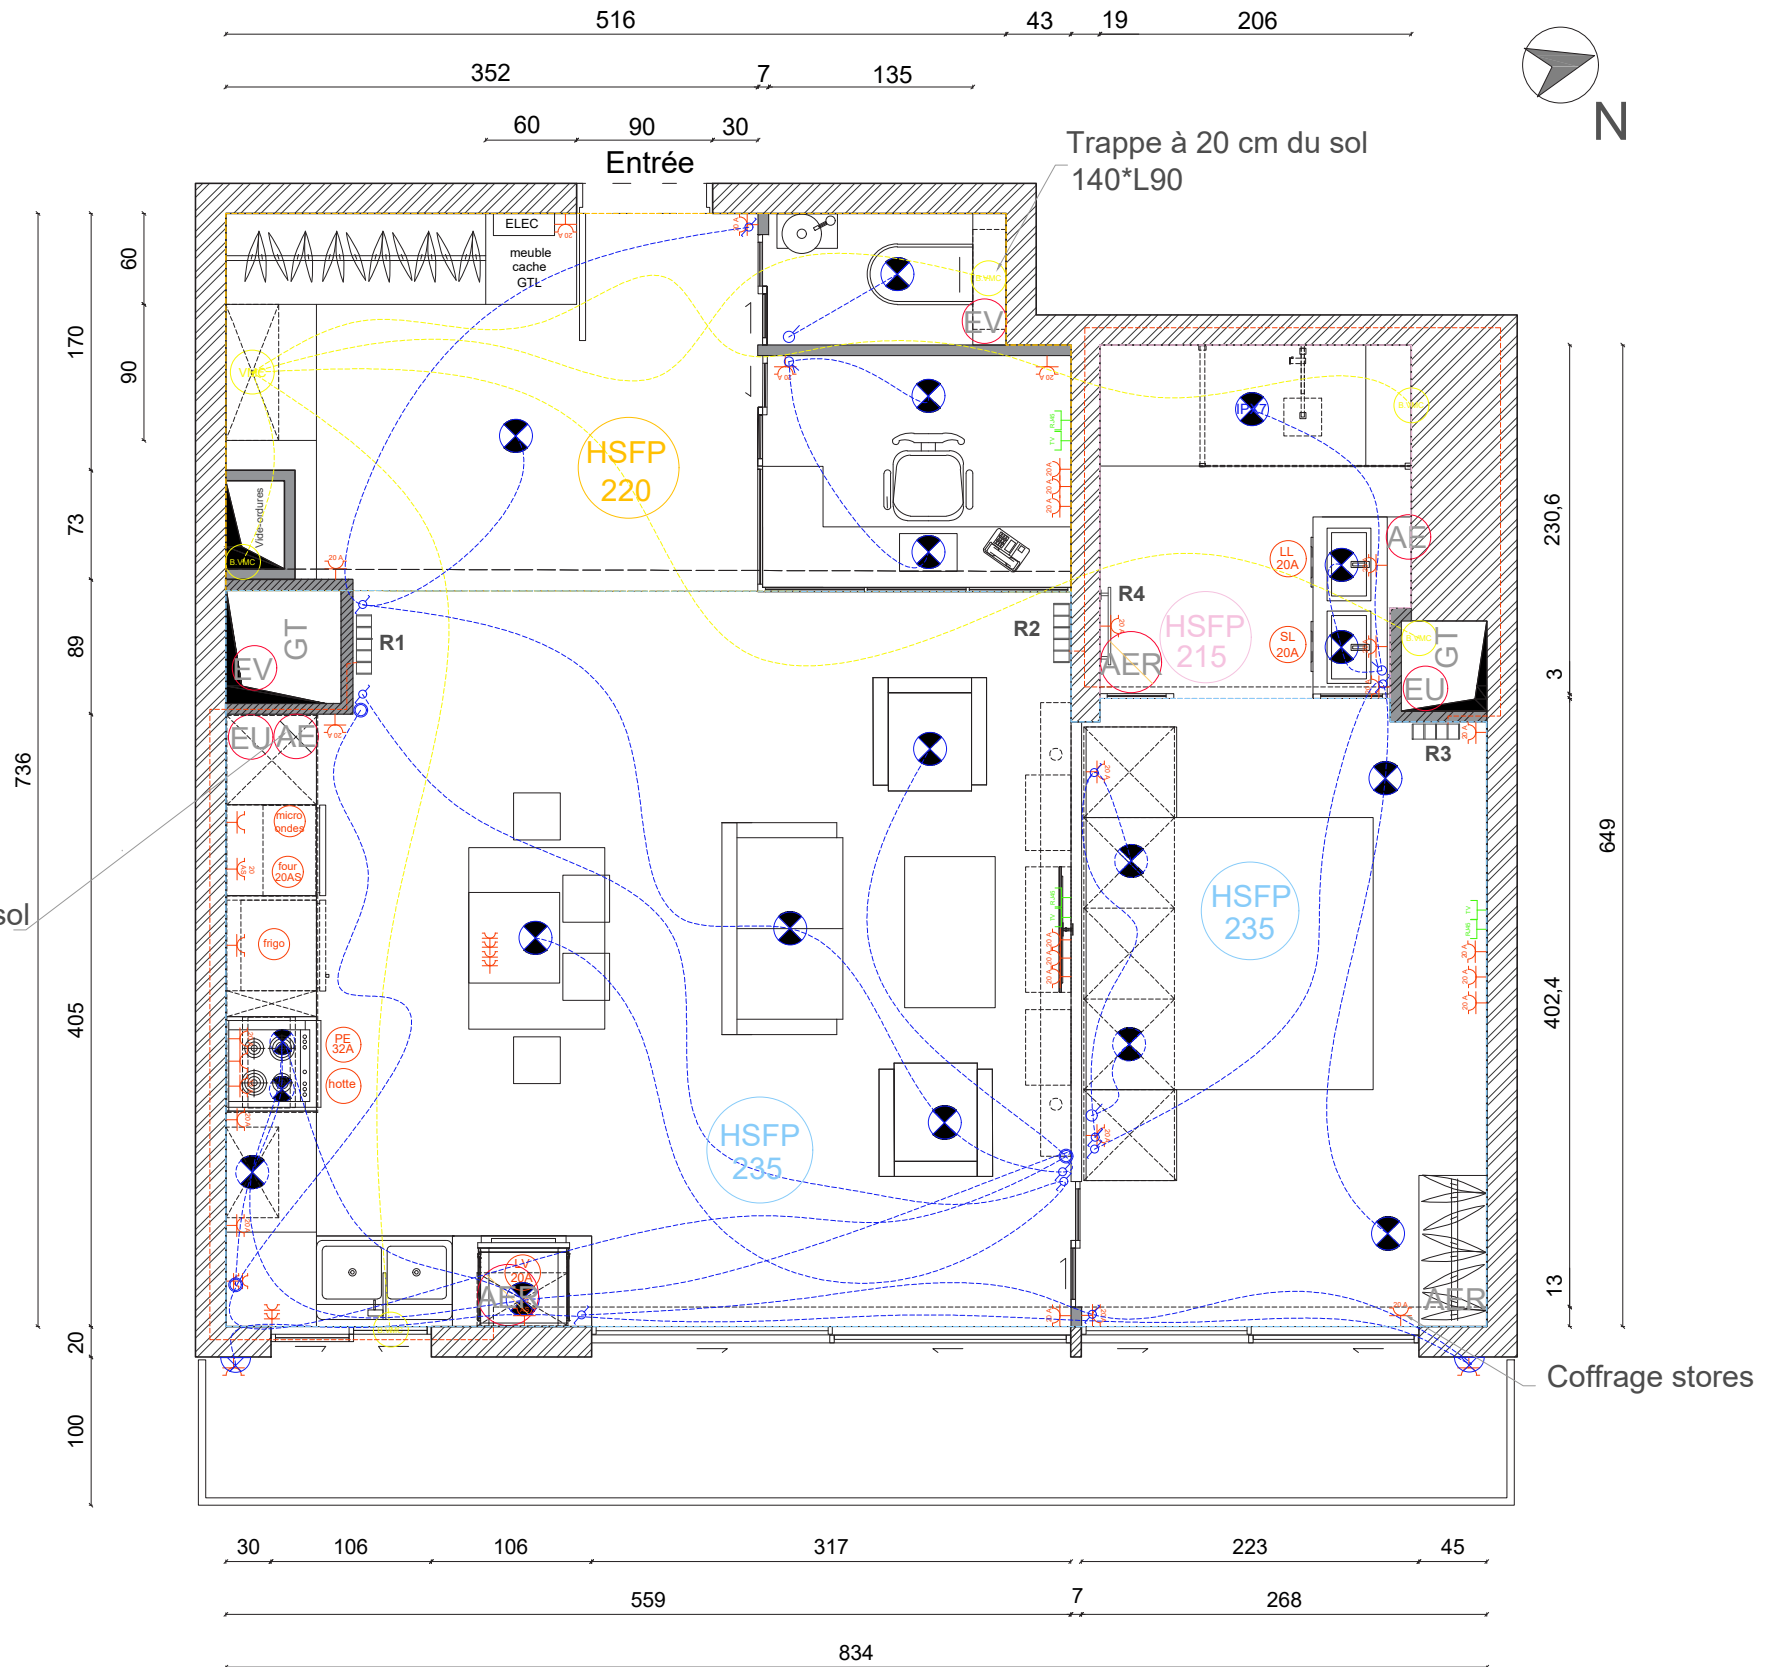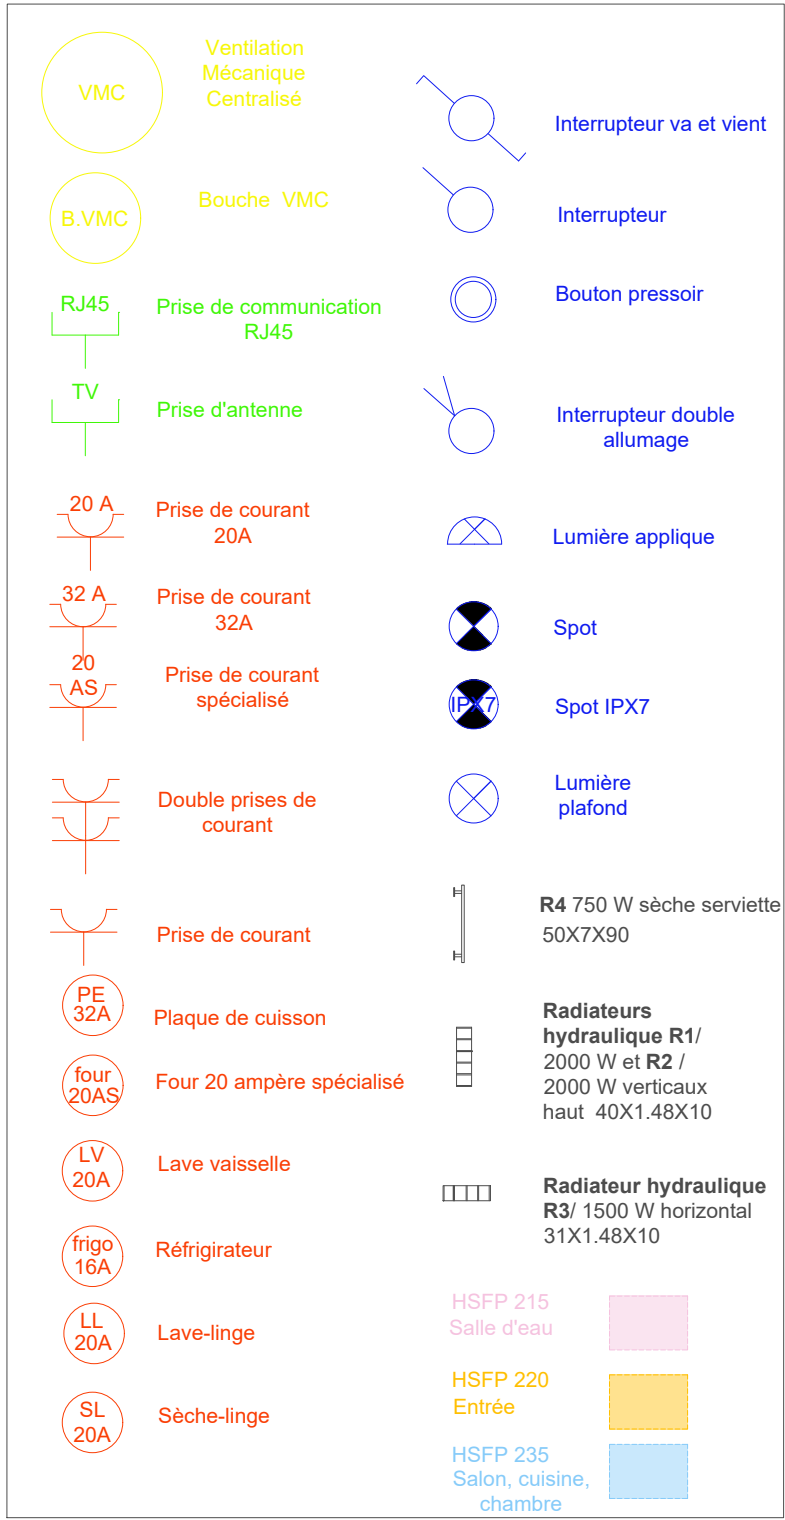

MOA - M et Mme ISTIENNE
16, rue de la Glacière
75013 PARIS

Adresse chantier :
16, rue de la glacière
75013 PARIS

N.B : Les côtes sont données à titre indicatif
et devront être vérifiées par les entreprises avant
toute exécution pour réalisation

N.B : Les côtes sont données à titre indicatif
et devront être vérifiées par les entreprises avant
toute exécution pour réalisation

Plan électrique

Phase -

Phase -

Modifications		
Indice	Date	Remarque
0	27/01/22	Version originale



Echelle : 20° au format A3
Date : 07/10/2023
Plan - EXS

Date : 07/10/2023

Plan - EXS



Coupe AA'cuisine

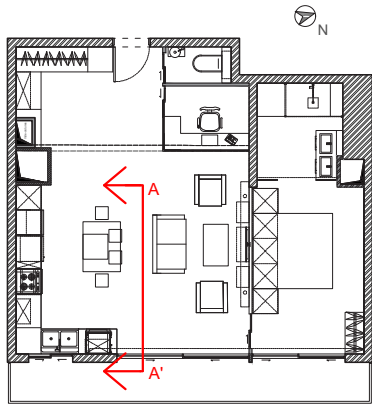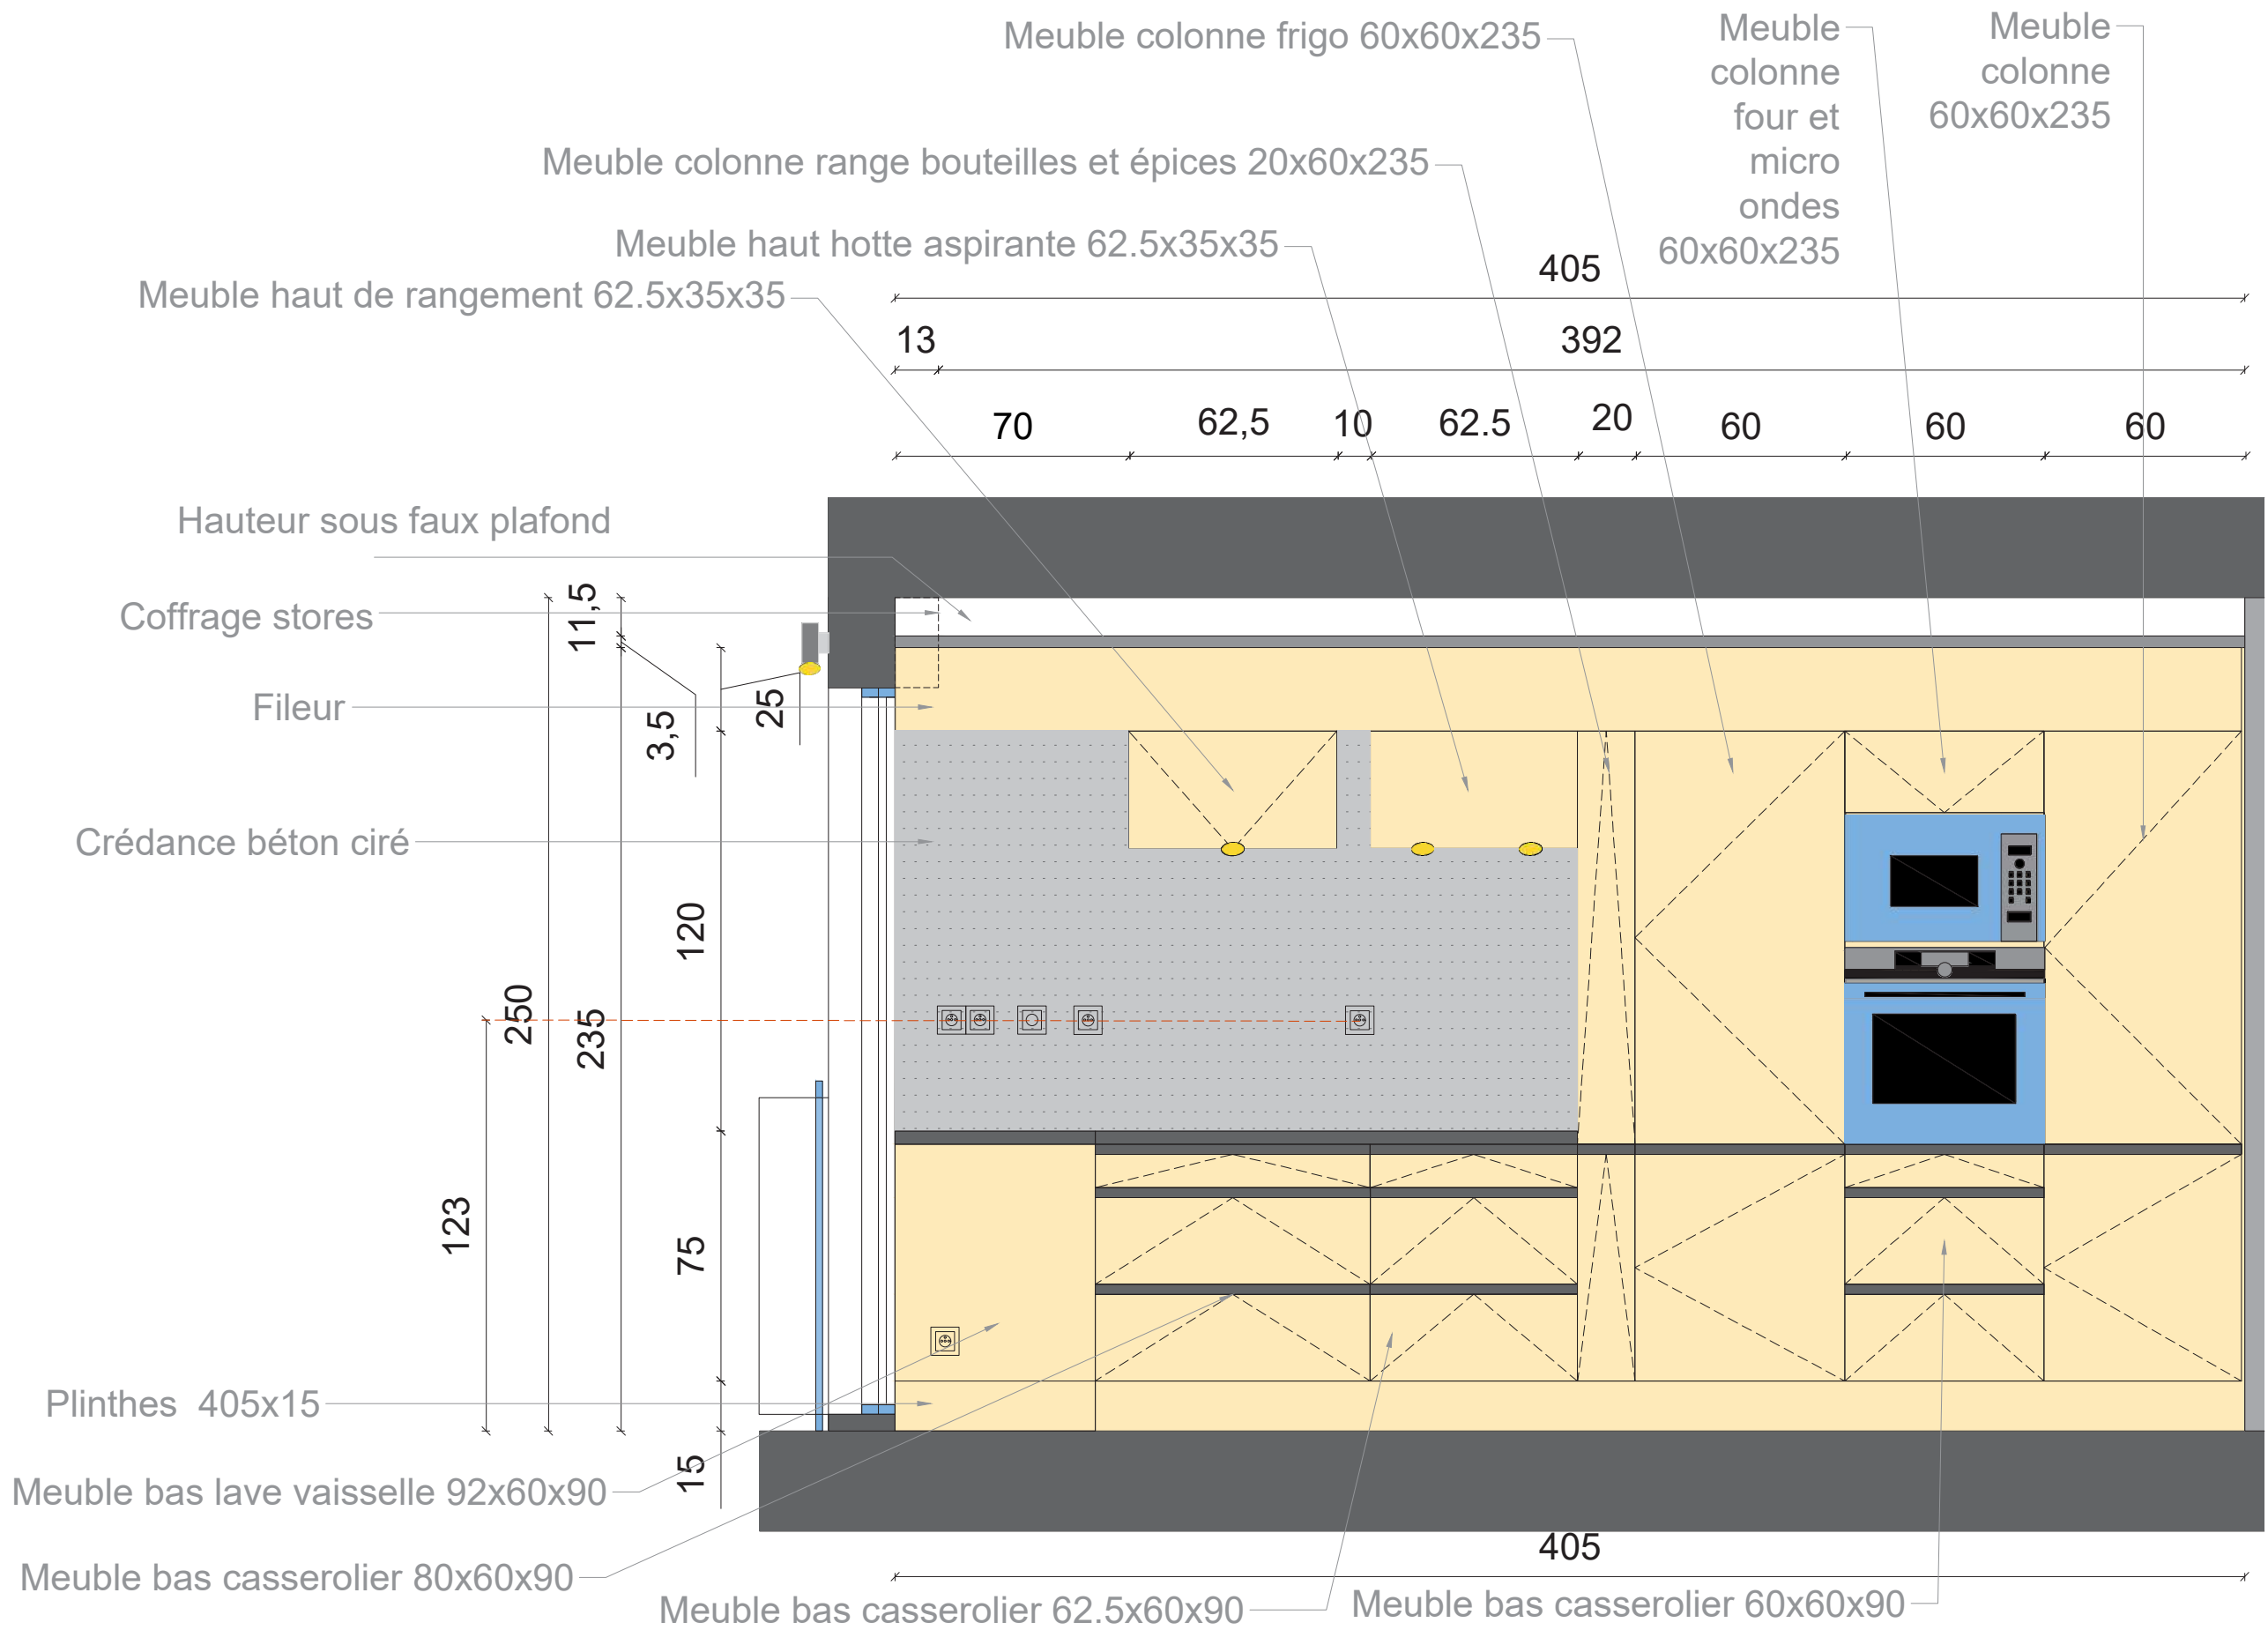

MOA - M et Mme ISTIENNE
16, rue de la Glacière
75013 PARIS

Mme TRICOIRE Fabienne
14 bis rte de Mirepesset
11120 GINESTAS

Adresse chantier :
16, rue de la glacière
75013 PARIS

N.B : Les côtes sont données à titre indicatif
et devront être vérifiées par les entreprises avant
toute exécution pour réalisation

Plan de coupe AA'
cuisine

Phase -



Modifications		
Indice	Date	Remarque
0	27/01/22	Version originale

Echelle : 20° au format A3

Date : 15/03/2022

Plan - EXS

Coupe AA'cuisine

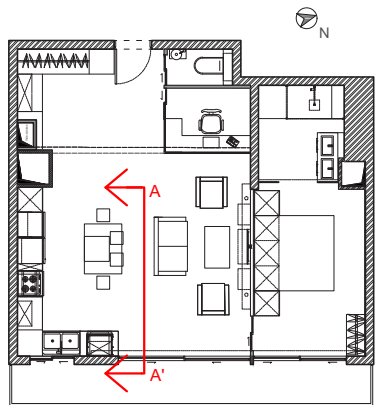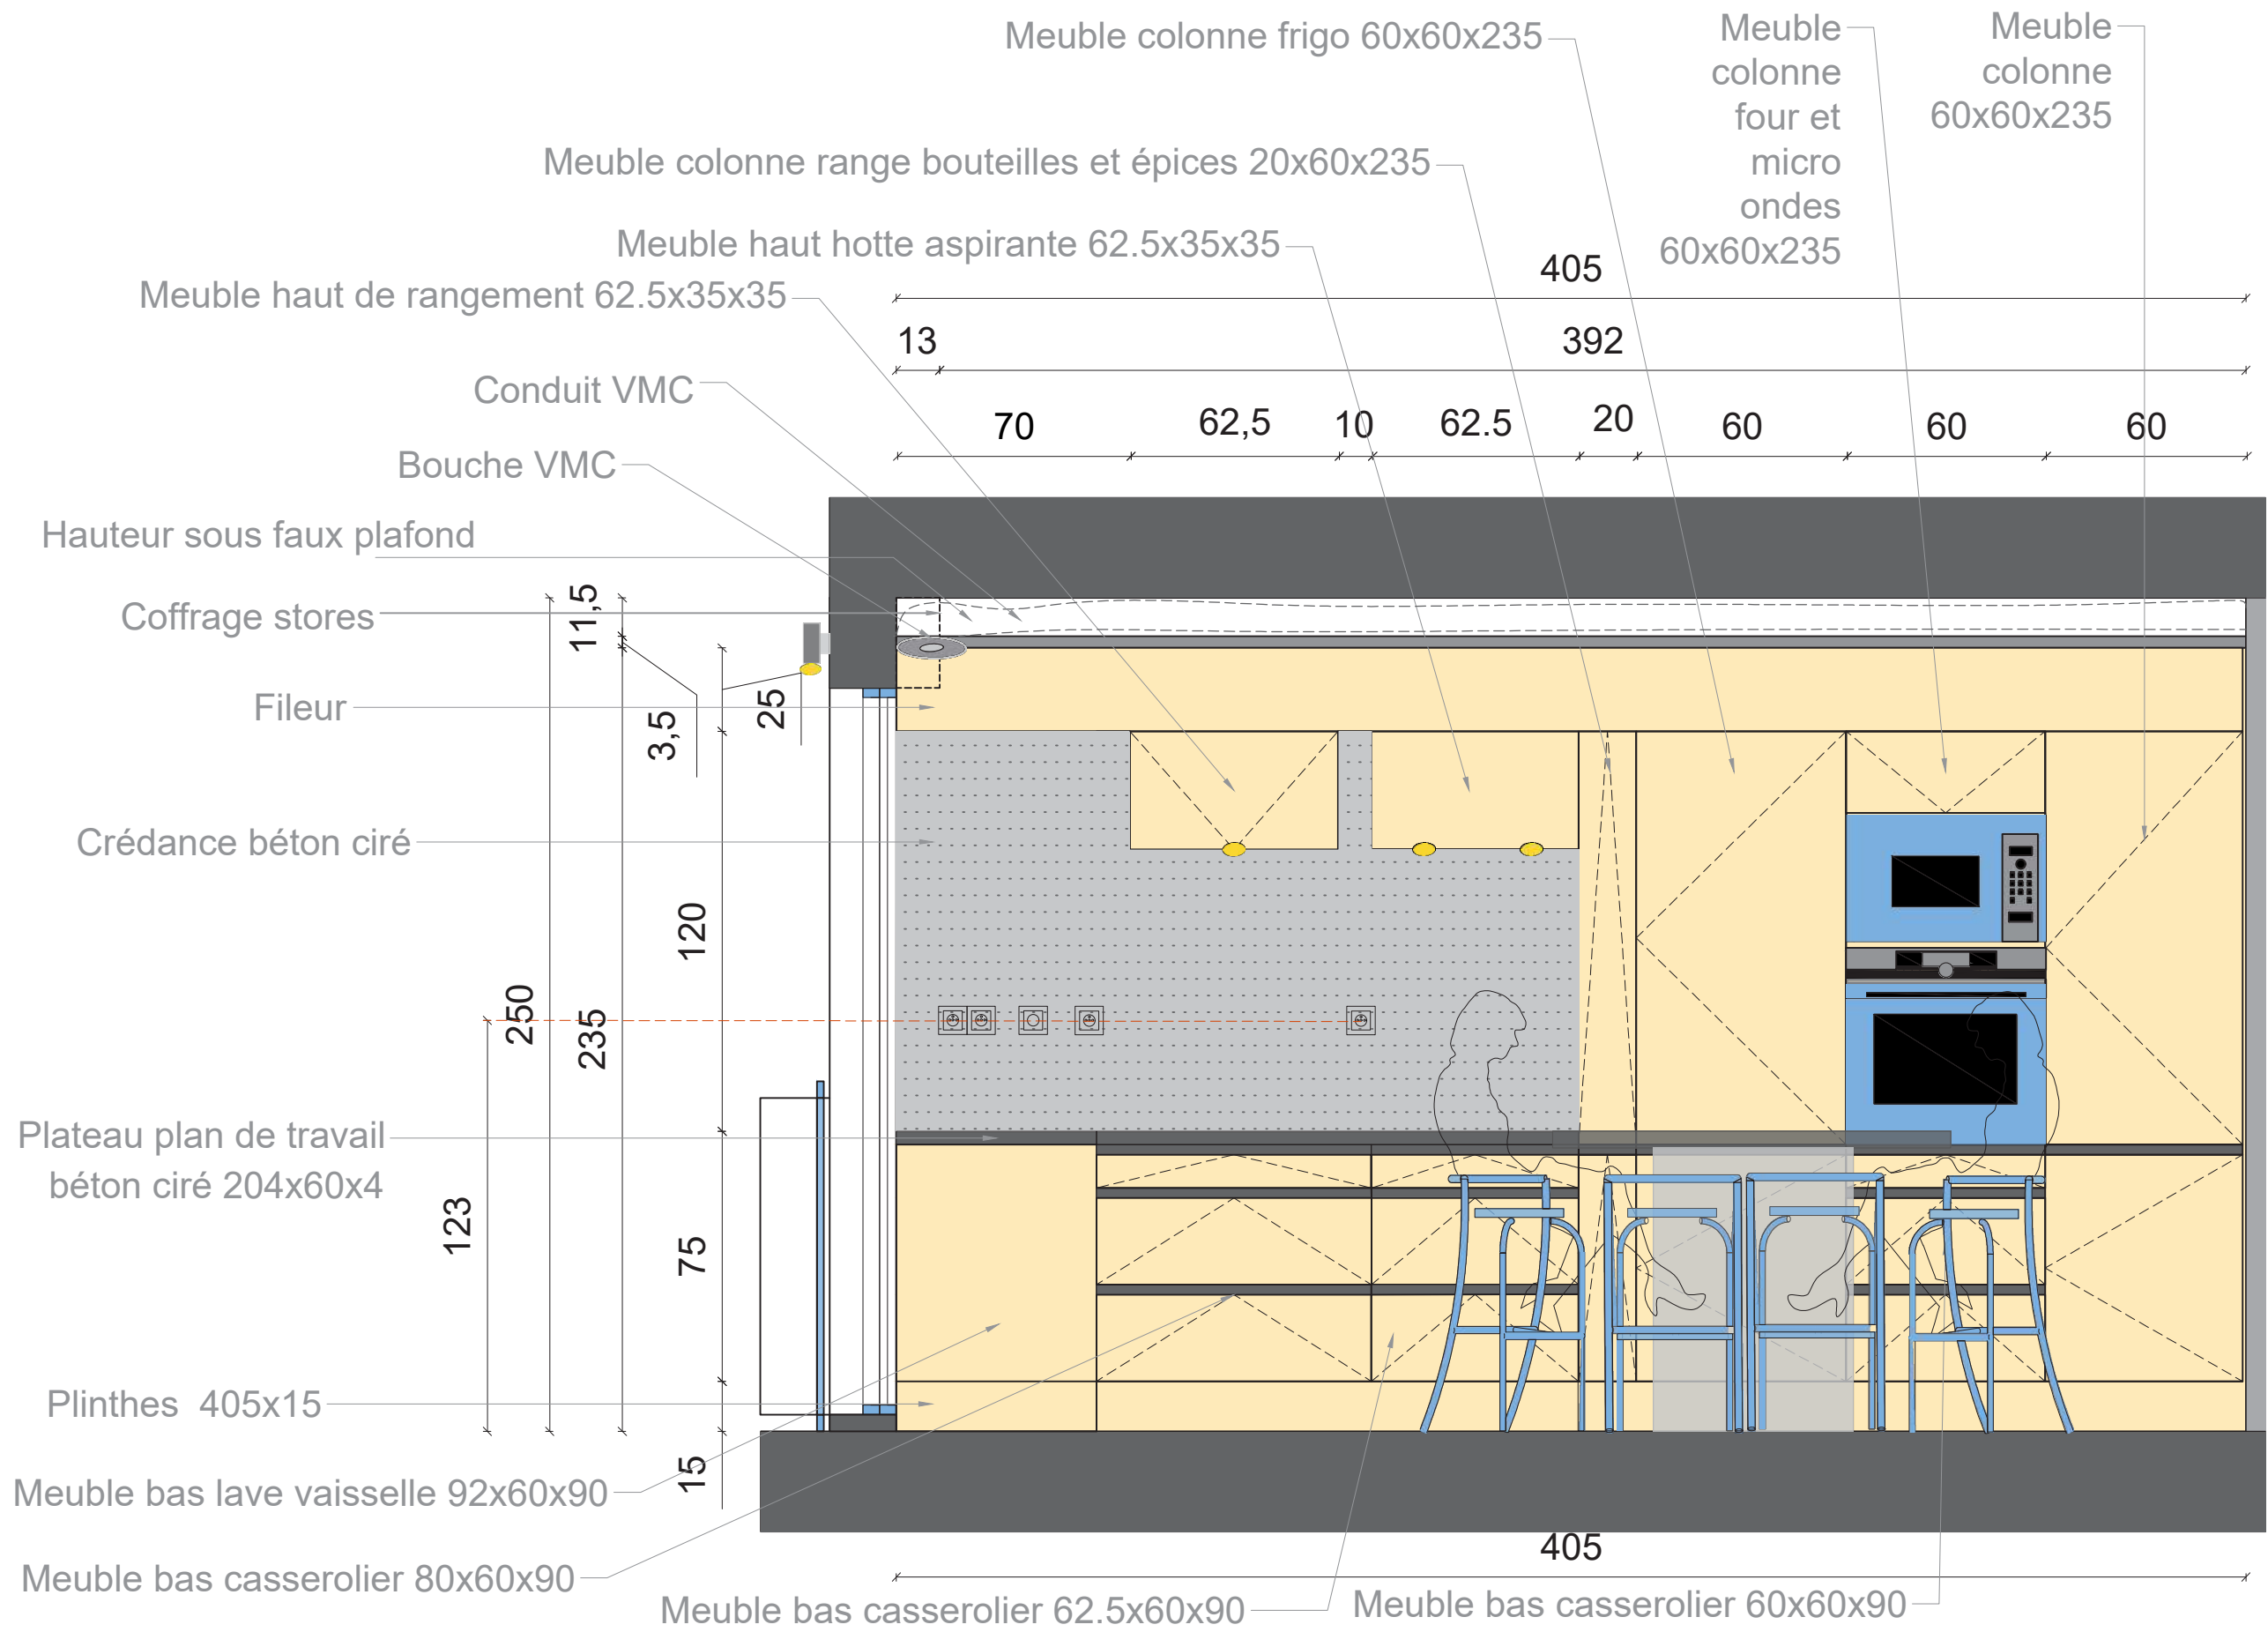

MOA - M et Mme ISTIENNE
16, rue de la Glacière
75013 PARIS

ORT
Mme TRICOIRE Fabienne
14 bis rte de Mirepesset
11120 GINESTAS

Adresse chantier :
16, rue de la glacière
75013 PARIS

N.B : Les côtes sont données à titre indicatif
et devront être vérifiées par les entreprises avant
toute exécution pour réalisation

Plan de coupe AA'
cuisine

Phase -

Modifications		
Indice	Date	Remarque
0	27/01/22	Version originale

Echelle : 20° au format A3

Date : 07/10/2023

Plan - EXS