


NB : Les côtes sont réalisées à titre indicatif et devront être vérifiées par les entreprises avant toute exécution pour réalisation.



LEGENDE		SHAB	
H	Hauteur	SALLE D'EAU/WC	5,63 m2
PP	Profondeur de porte	CUISINE	5,86 m2
	Mur porteur	ENTREE/SALON	11,95 m2
	Cloison non porteuse	BUREAU	9,68 m2
	Isolation liège	TOTAL :	33,12 m2

	MOA Mr&Mme VITRULE	Projet de Rénovation	Pool House	Plan agencé
	MOE Mme TRICOIRE Fabienne			14/10/2024
	Domaine de Méfioules 11100 NARBONNE		Echelle : 1:50e sur A3	APD

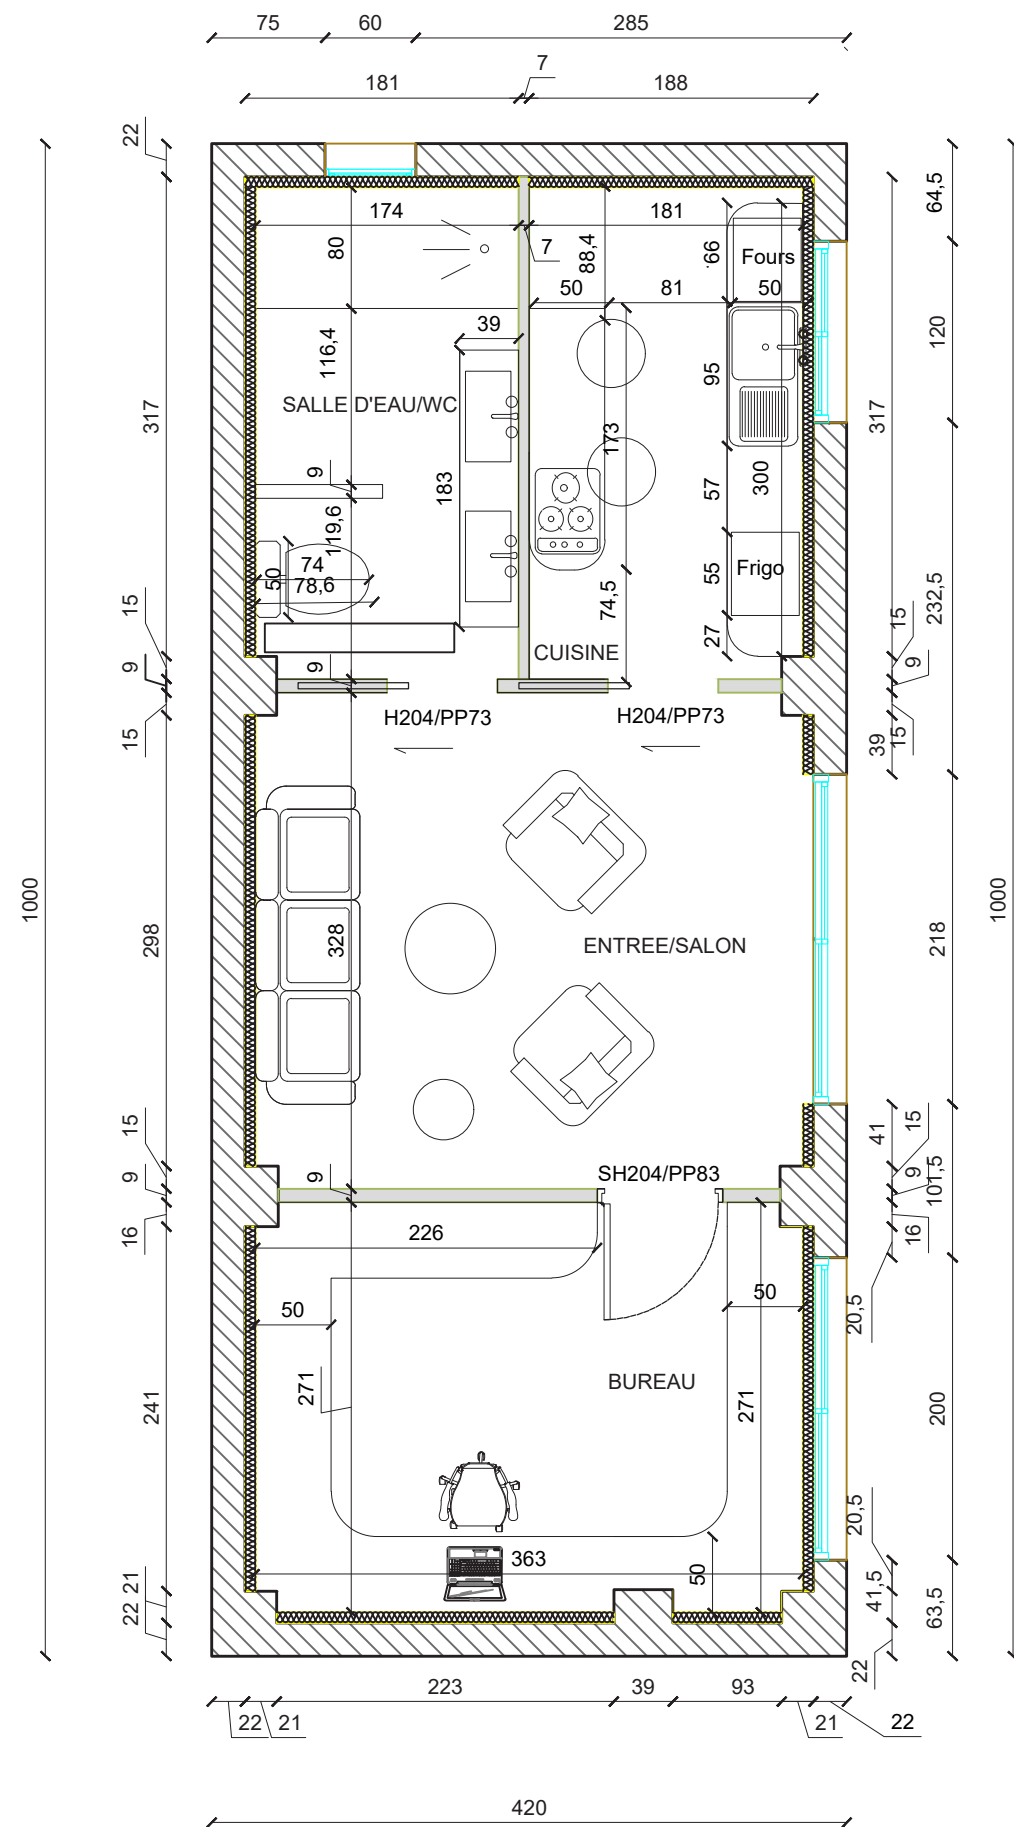

NB : Les côtes sont réalisées à titre indicatif et devront être vérifiées par les entreprises avant toute exécution pour réalisation.

LEGENDE		SHAB	
H	Hauteur	SALLE D'EAU/WC	5,63 m2
PP	Profondeur de porte	CUISINE	5,86 m2
	Mur porteur	ENTREE/SALON	11,95 m2
	Cloison non porteuse	BUREAU	9,68 m2
	Isolation liège	TOTAL :	33,12 m2

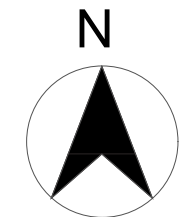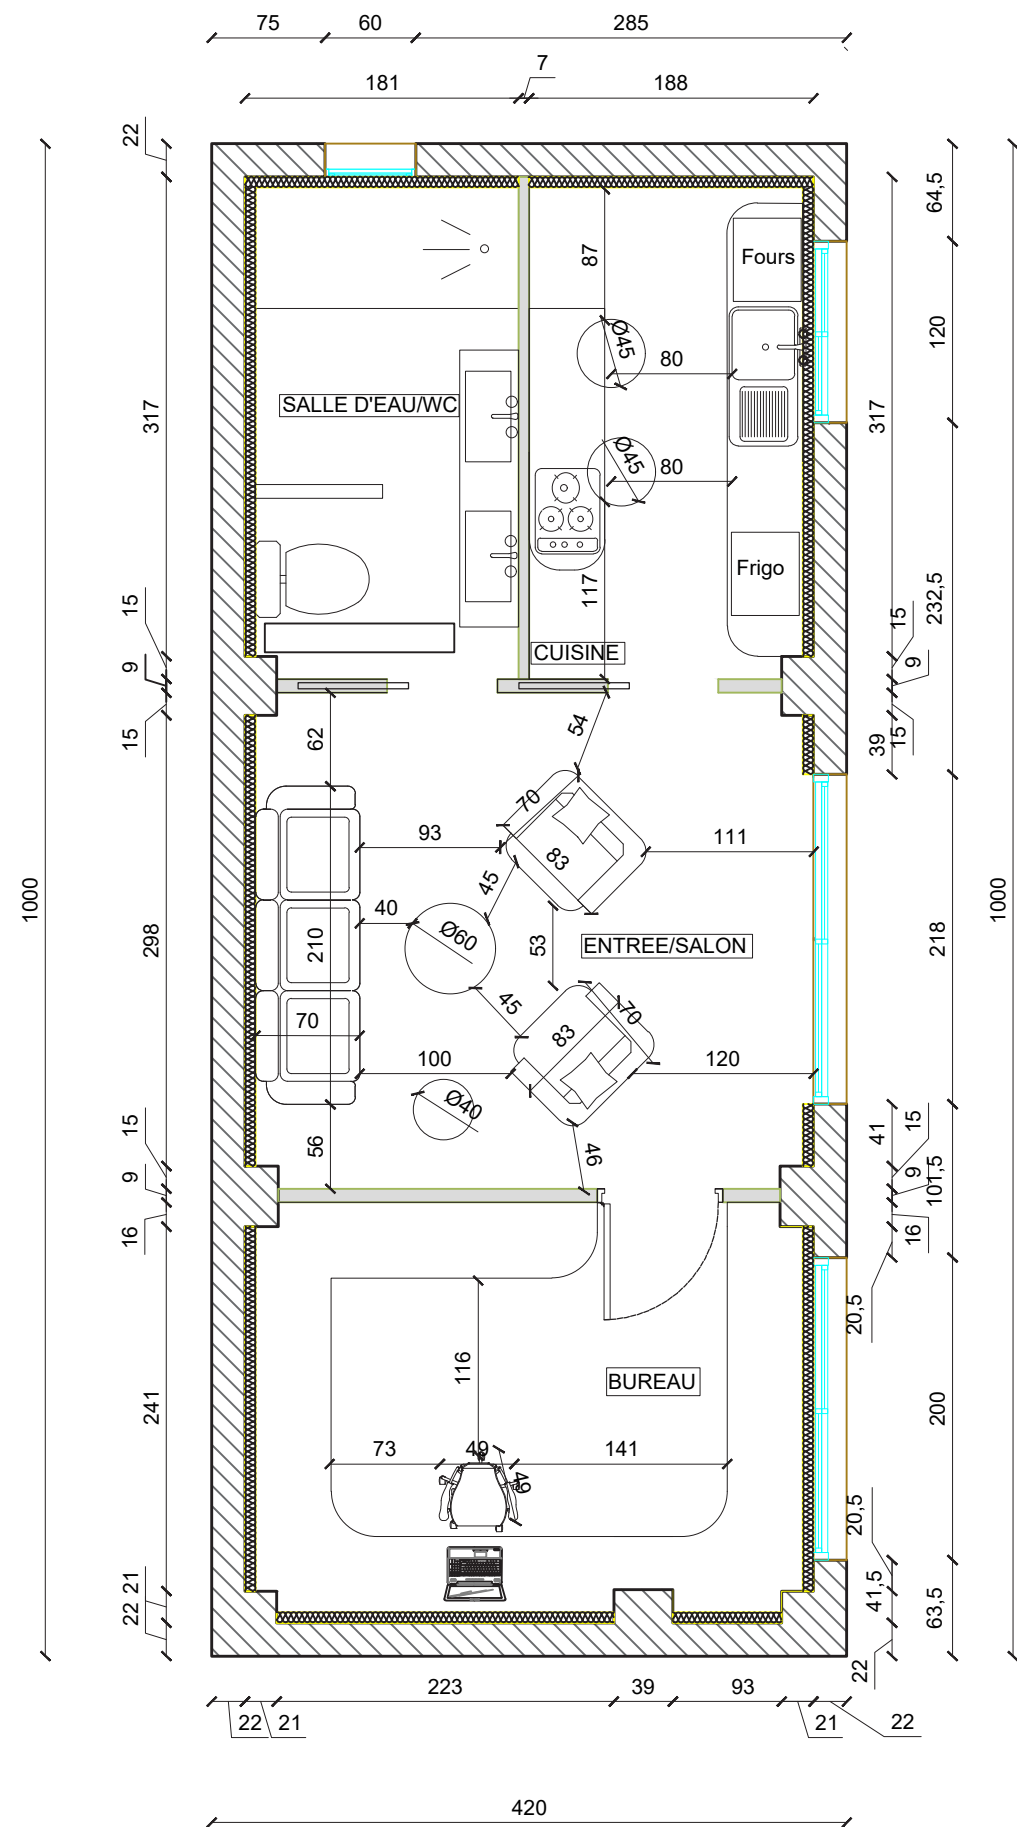

	MOA Mr&Mme VITRUE	Projet de Rénovation	Pool House	Plan aménagé
	MOE Mme TRICOIRE Fabienne			14/10/2024
	Domaine de Méfioules 11100 NARBONNE		Echelle : 1:50e sur A3	APD