



ARCHITECTE D'INTERIEUR

Fabienne TRICOIRE
Agence ART DEC ODE
Domaine de Méfioules
Route de Moussan
11100 NARBONNE
Tél : 06.37.33.77.10
Contact@artdecode.fr

PROJET DE DECORATION POOL HOUSE Narbonne



CONTEXTE GENERAL

Monsieur et Madame sont propriétaire d'un pool house de 40 mètres carrés situé sur un terrain de 3000 mètres carrés orienté face à une grande piscine. Ce dernier est utilisé comme un atelier de peinture et local technique pour la piscine. Il s'agit de décorer selon le style « Campagne Chic ».

CONTEXTE FONCTIONNEL

Ils souhaitent transformer ce local en bureau, car Madame travaille en libéral de chez elle, elle a besoin d'un grand bureau, dans le même temps ce local doit pouvoir accueillir leur amis et avoir une double fonction. Il doit à la fois servir de bureau, et de studio pour pouvoir accueillir leurs invités.

CONTEXTE SPATIAL

POINTS POSITIFS :

Le local dispose d'une belle hauteur sous plafond, et d'une belle charpente traditionnelle apparente. Il dispose une belle superficie. Facilement agencable car il n'a pas de murs porteurs à l'intérieur.

POINTS NEGATIFS :

Sur l'existant il n'a qu'une ouverture, une baie vitrée qui sert de porte d'entrée. Il y a un local technique celui de la piscine qu'il faudra déplacer. Il n'a pas d'isolation des murs porteurs.


CONTEXTE OPERATIONNEL

- Créer des ouvertures pour la salle d'eau, pour la cuisine, pour le bureau
- Refaire les revêtement des murs et des sols .
- Refaire l'électricité, prévoir une climatisation réversible, la plomberie, prévoir une extension des arrivées d'eau, l'installation des évacuations d'eau au niveau de la cuisine et de la salle d'eau.
- Prévoir d'isoler les murs porteurs, non isolés sur l'existant, avec des panneaux de liège expansé d'une épaisseur de 10 cms.
- Proposer une décoration de style « Campagne chic » venant s'harmoniser au jardin paysager de l'existant

NB : Les côtes sont réalisées à titre indicatif et devront être vérifiées par les entreprises avant toute exécution pour réalisation.


LEGENDE		SHAB	
H	Hauteur	SALLE D'EAU/WC	5,63 m2
PP	Profondeur de porte	CUISINE	5,86 m2
	Mur porteur	ENTREE/SALON	11,95 m2
	Cloison non porteuse	BUREAU	9,68 m2
	Isolation liège	TOTAL :	33,12 m2

	MOA Mr&Mme VITRULE	Projet de Rénovation	Pool House	Plan agencé
	MOE Mme TRICOIRE Fabienne			14/10/2024
	Domaine de Méfioules 11100 NARBONNE		Echelle : 1:50e sur A3	APD

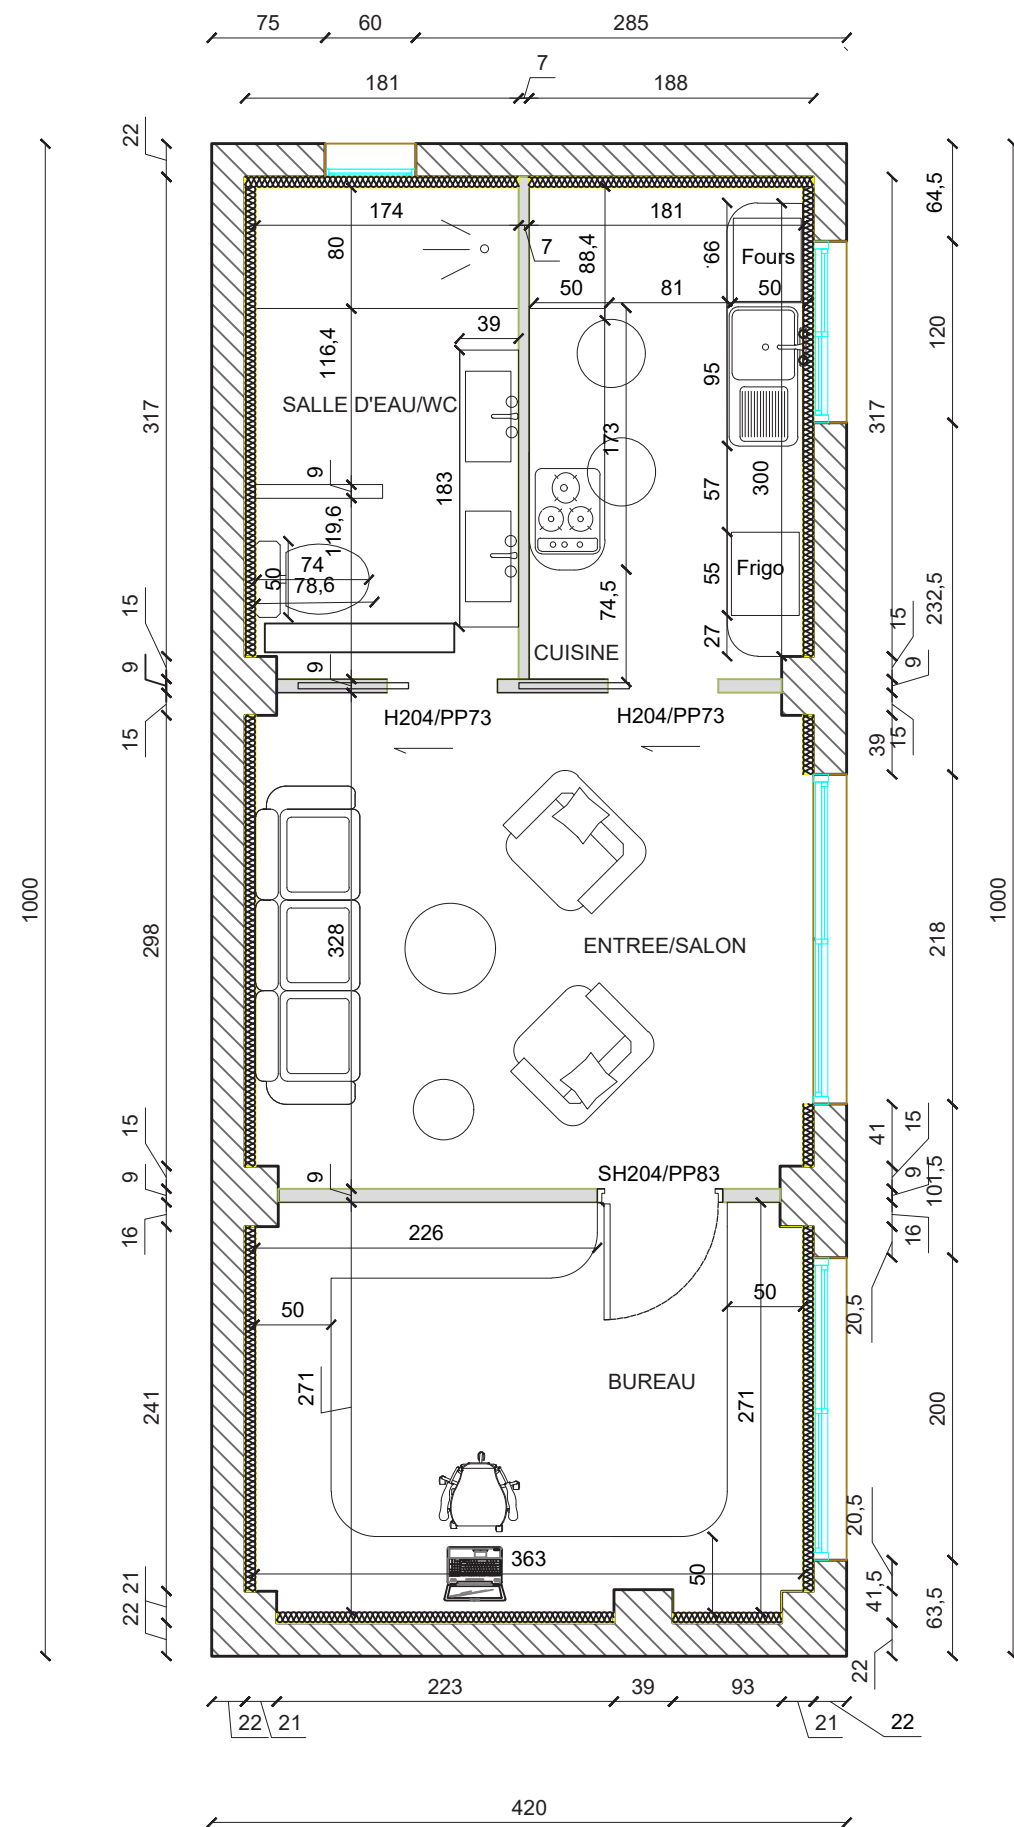

NB : Les côtes sont réalisées à titre indicatif et devront être vérifiées par les entreprises avant toute exécution pour réalisation.

LEGENDE		SHAB	
H	Hauteur	SALLE D'EAU/WC	5,63 m2
PP	Profondeur de porte	CUISINE	5,86 m2
	Mur porteur	ENTREE/SALON	11,95 m2
	Cloison non porteuse	BUREAU	9,68 m2
	Isolation liège	TOTAL :	33,12 m2

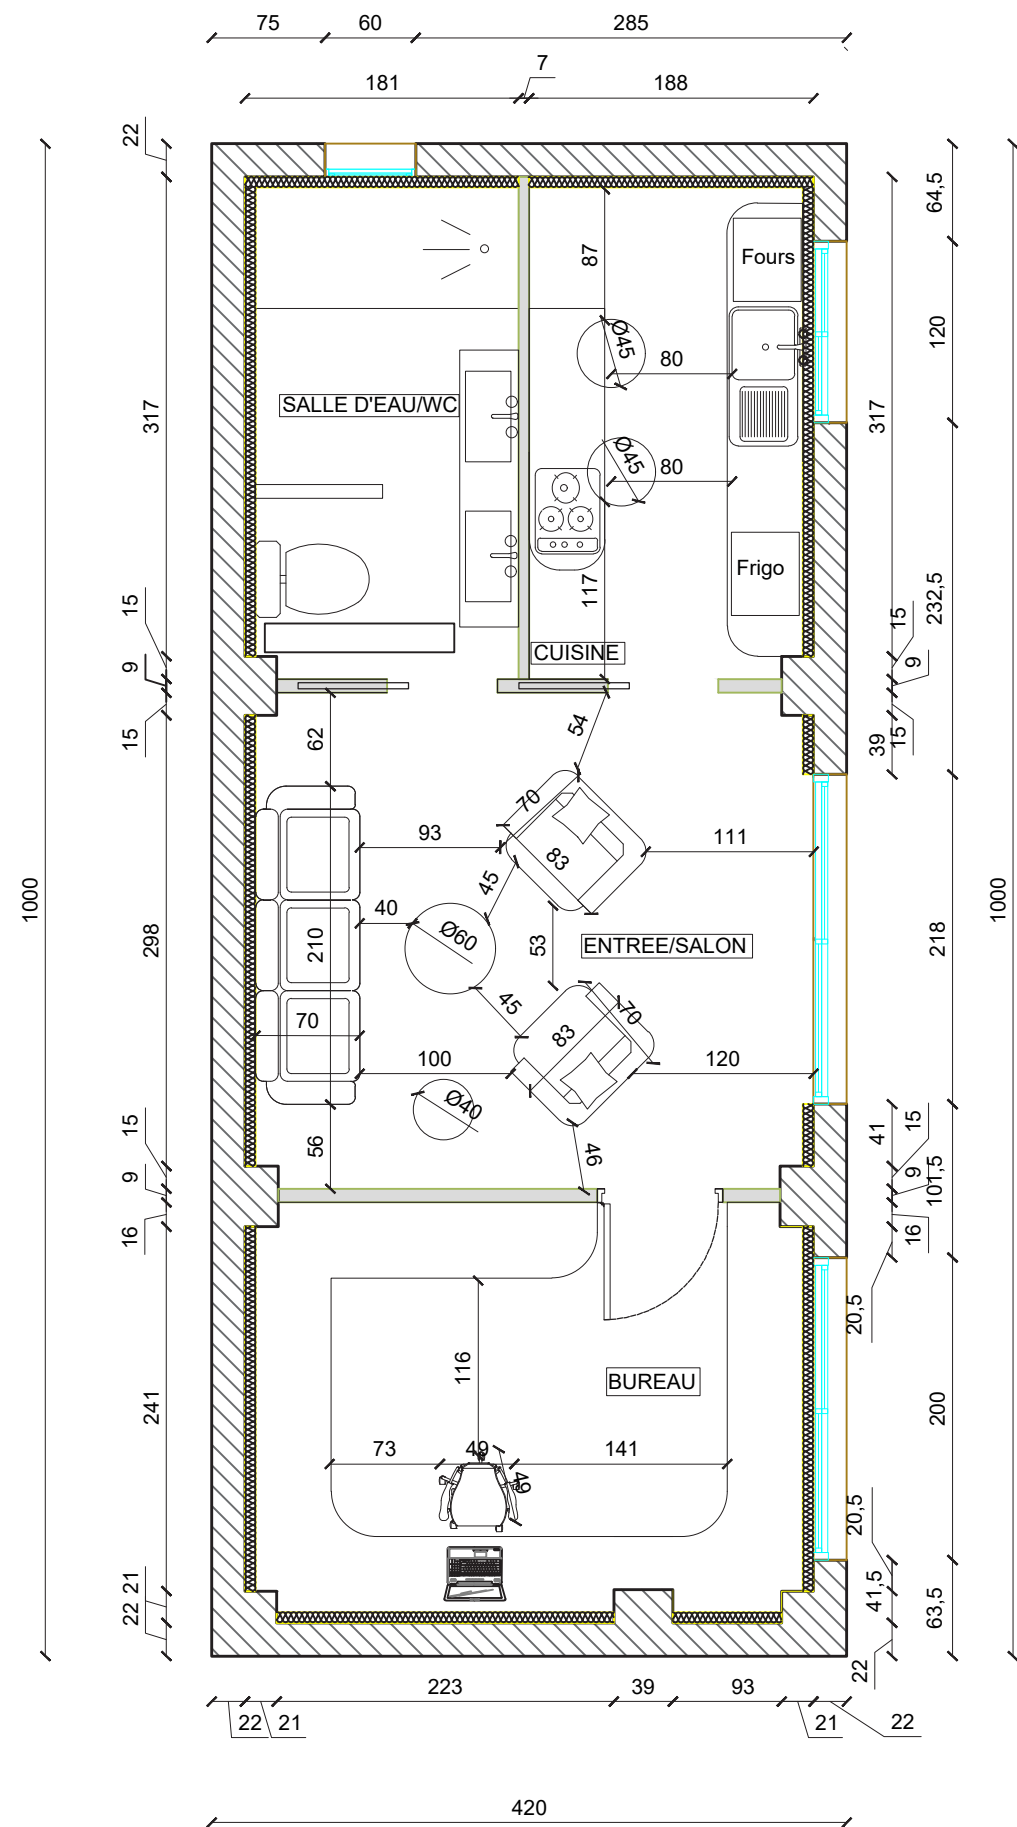

	MOA Mr&Mme VITRILE	Projet de Rénovation	Pool House	Plan aménagé
	MOE Mme TRICOIRE Fabienne			14/10/2024
	Domaine de Méfioules 11100 NARBONNE		Echelle : 1:50e sur A3	APD

ENTRÉE rue côté bureau



ENTRÉE rue côté papier peint panoramique



ENTRÉE rue côté salle d'eau



ENTRÉE rue côté cuisine



BUREAU rue face véranda



BUREAU rue face fenêtre



BUREAU rue porte véranda




BUREAU vue panoramique



CUISINE rue porte entrée



CUISINE rue électroménager

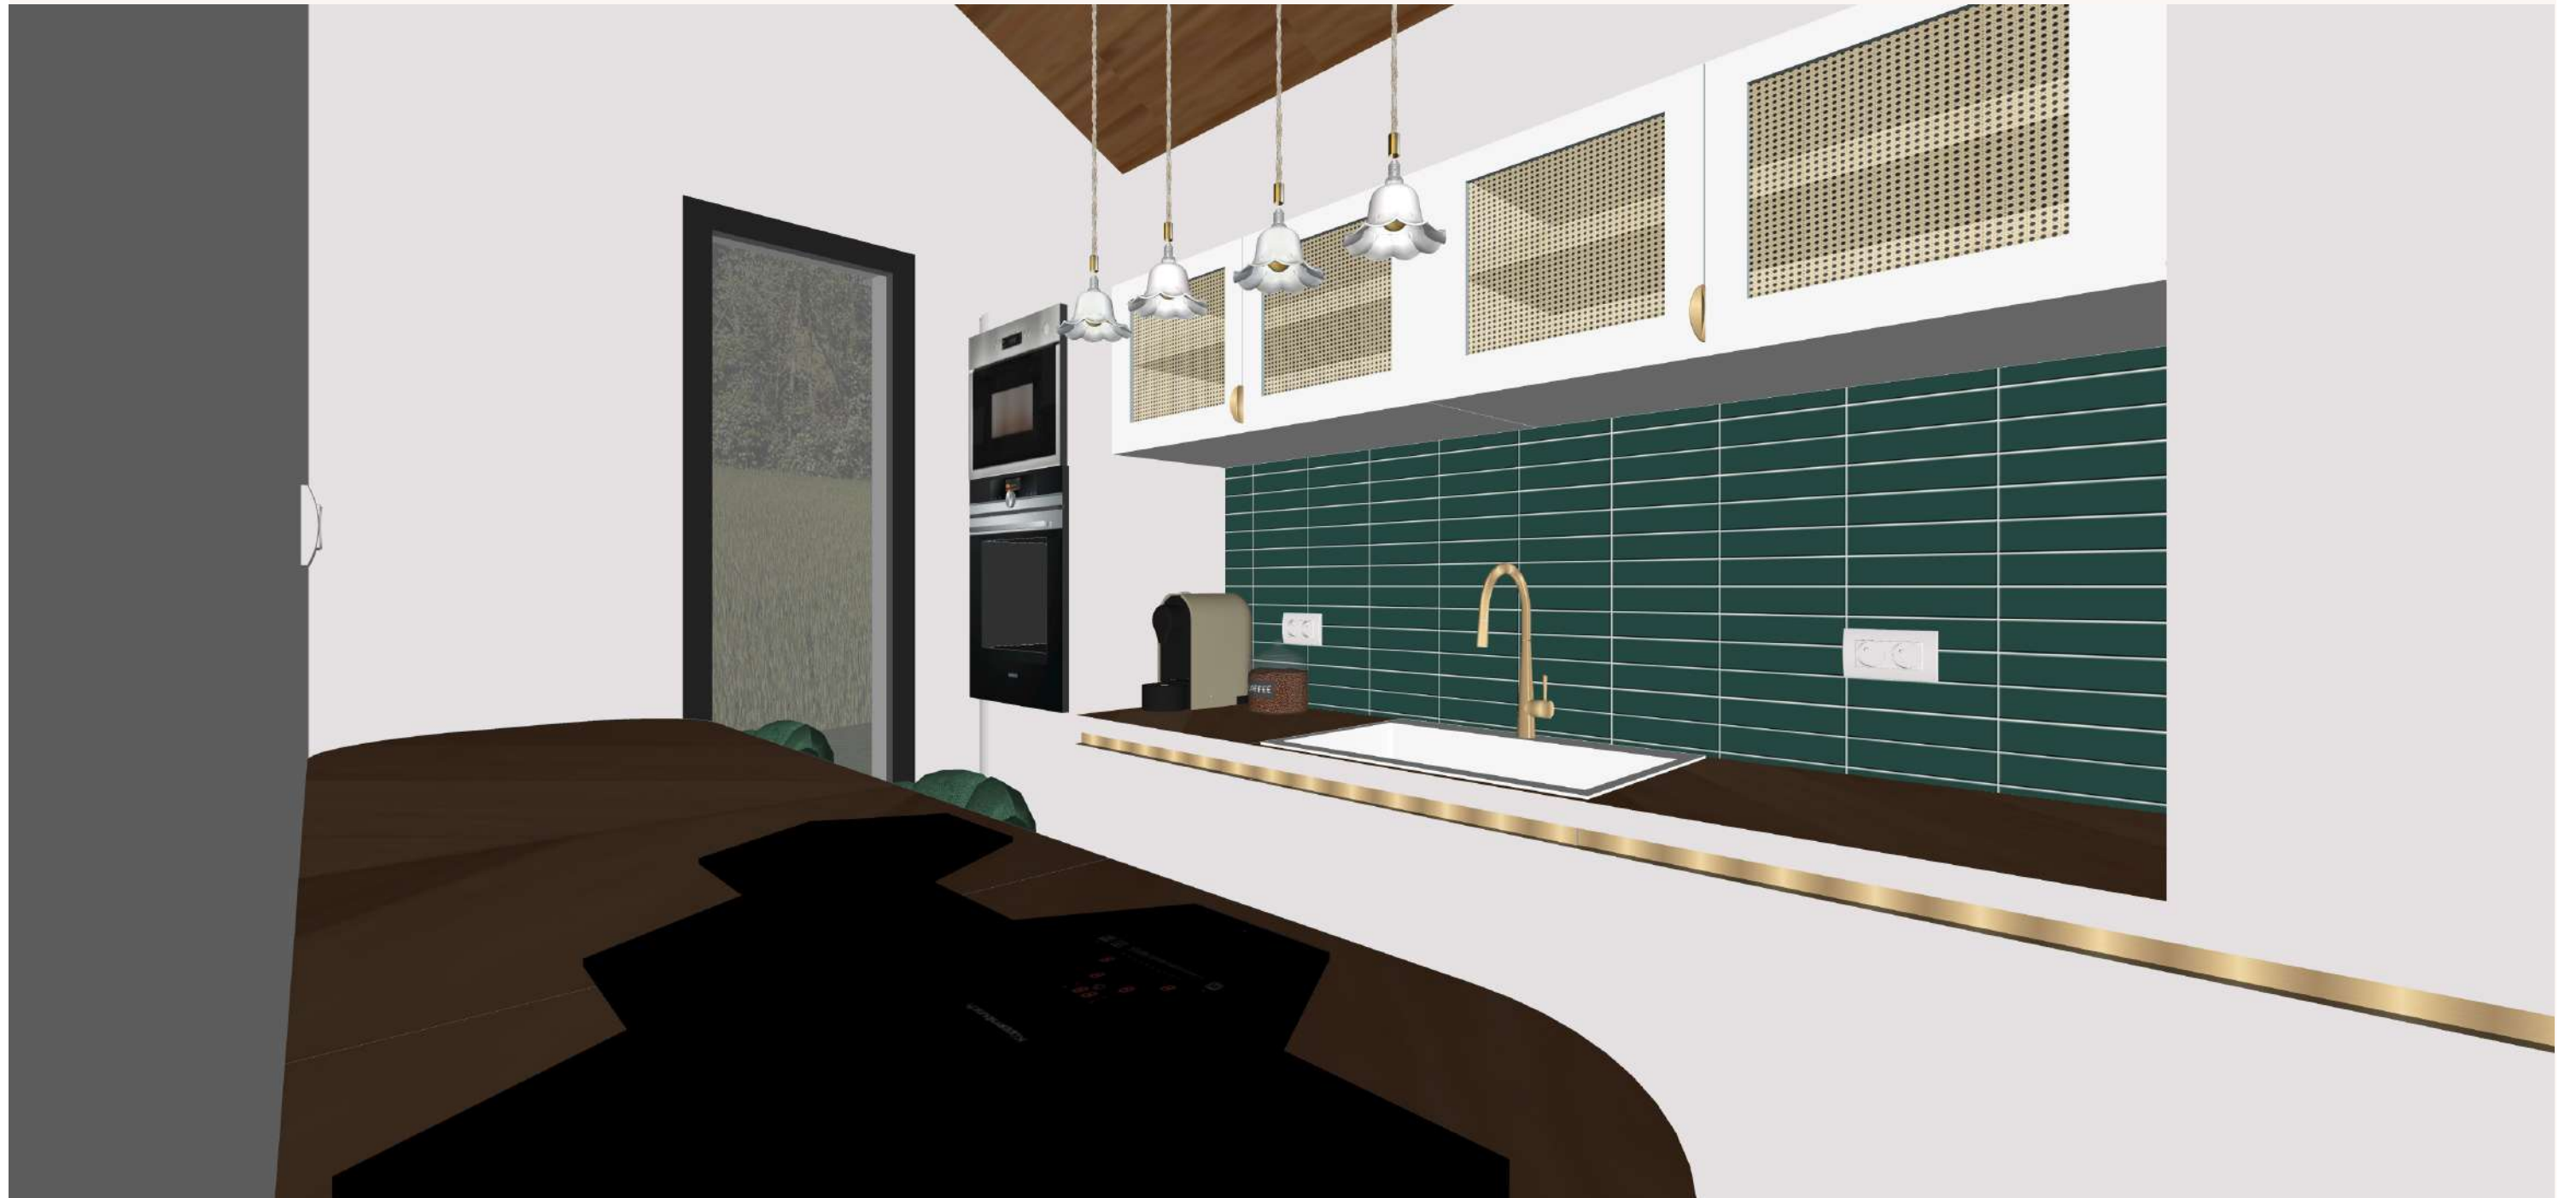

CUISINE rue plan de travail



CUISINE rue côté fenêtre



SALLE D'EAU côté douche



SALLE D'EAU côté entrée





ARCHITECTE D'INTERIEUR

Fabienne TRICOIRE
Agence ART DEC ODE
Domaine de Méfioules
Route de Moussan
11100 NARBONNE
Tél : 06.37.33.77.10
Contact@artdecode.fr

PROJET DE DECORATION POOL HOUSE Narbonne

