

LEGENDE


S.	Seuil
H	Hauteur
HSP	Hauteur Sous Plafond
PL	Placard
All	Allège
CVR	Coffre volet roulant
EU	Eaux usées
EV	Eaux vannes
PP	Passage porte

Hsol	Hauteur au sol
H*L*P	Hauteur Largeur Profondeur
	Mur porteur
	Cloison non porteuse
Coffrage	dans l'entrée non porteur
VMC	Ventilation

SHAB :	
Chambre 2 :	13,31 m ²
Chambre 1 :	13,18 m ²
Salle d'eau :	5,03 m ²
Wc :	1,64 m ²
Entrée :	17,48 m ²
Séjour :	18,56 m ²
Cuisine :	9,55 m ²
TOTAL :	78,75 m ²



MOA Madame & Monsieur POIRIER 97 bd Carnot 06400 CANNES	Projet de rénovation d'un appartement à CANNES	TIGNES	Plan existant
MOE Mme Fabienne TRICOIRE 14 Bis Rte de Mirepeisset 11120 GINESTAS			04/12/2023
ADRESSE DU CHANTIER : 97 boulevard Carnot 06400 CANNES		Echelle : 1:50e sur A3	APS

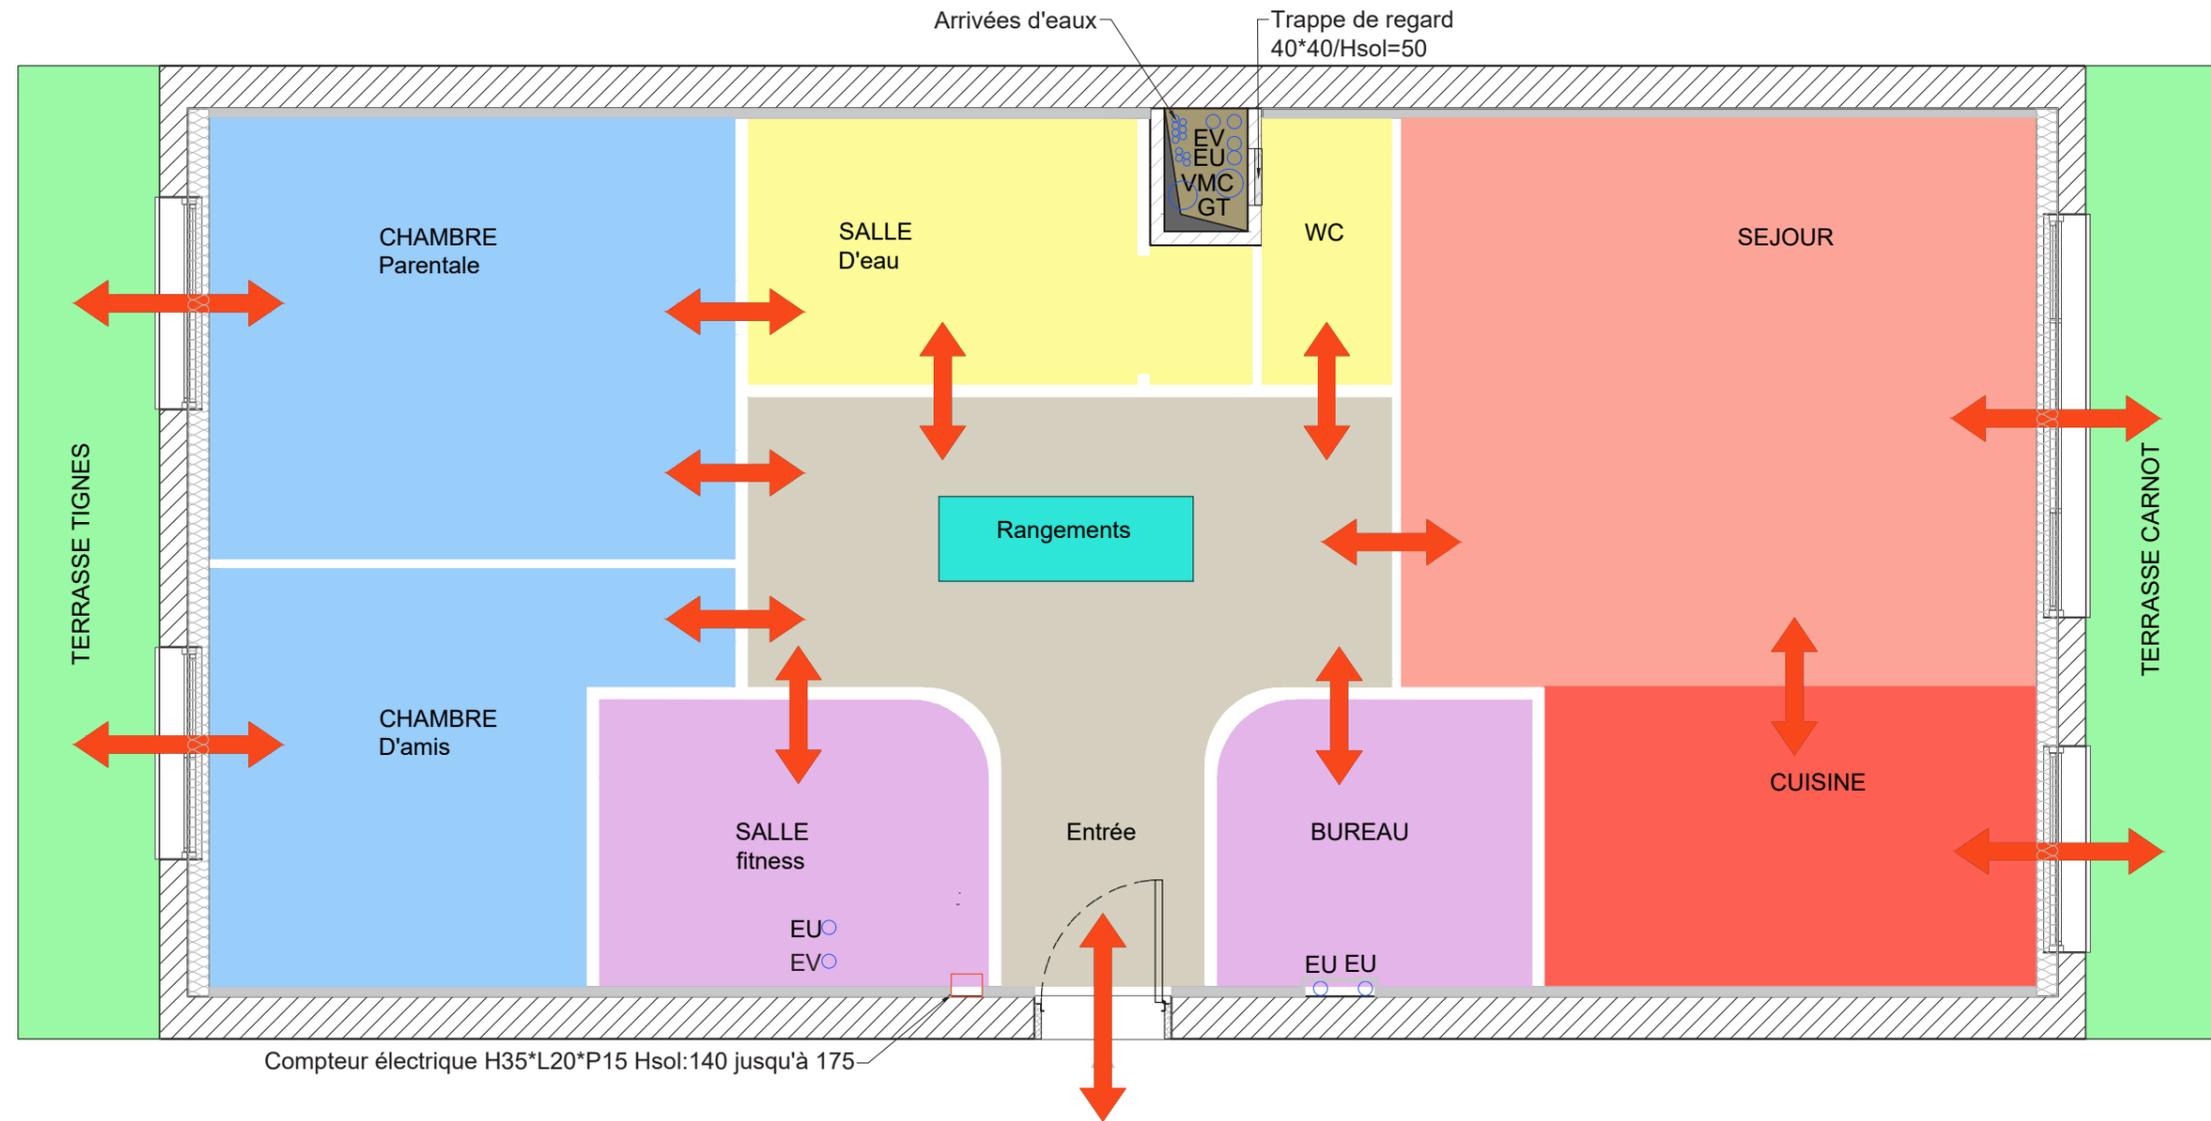

LEGENDE


S.	Seuil
H	Hauteur
HSP	Hauteur Sous Plafond
PL	Placard
All	Allège
CVR	Coffre volet roulant
EU	Eaux usées
EV	Eaux vannes
PP	Passage porte

Hsol	Hauteur au sol
H*L*P	Hauteur Largeur Profondeur
	Mur porteur
	Cloison non porteuse
Coffrage	dans l'entrée non porteur
VMC	Ventilation
	Sens de circulation

SHAB ZONING 1:	
Chambre parentale :	11,59 m ²
Chambre d'amis :	9 m ²
Salle d'eau :	5,96 m ²
Wc :	1,72 m ²
Entrée :	12,28 m ²
Salle de fitness :	5,38 m ²
Bureau :	4,50 m ²
Séjour :	18 m ²
Cuisine :	7,37 m ²
TOTAL :	75,8 m²



MOA Madame & Monsieur POIRIER 97 bd Carnot 06400 CANNES	Projet de rénovation d'un appartement à CANNES	TIGNES	Proposition ZONING 1
MOE Mme Fabienne TRICOIRE 14 Bis Rte de Mirepeisset 11120 GINESTAS			04/12/2023
ADRESSE DU CHANTIER : 97 boulevard Carnot 06400 CANNES	Echelle : 1:50e sur A3		Phase APS

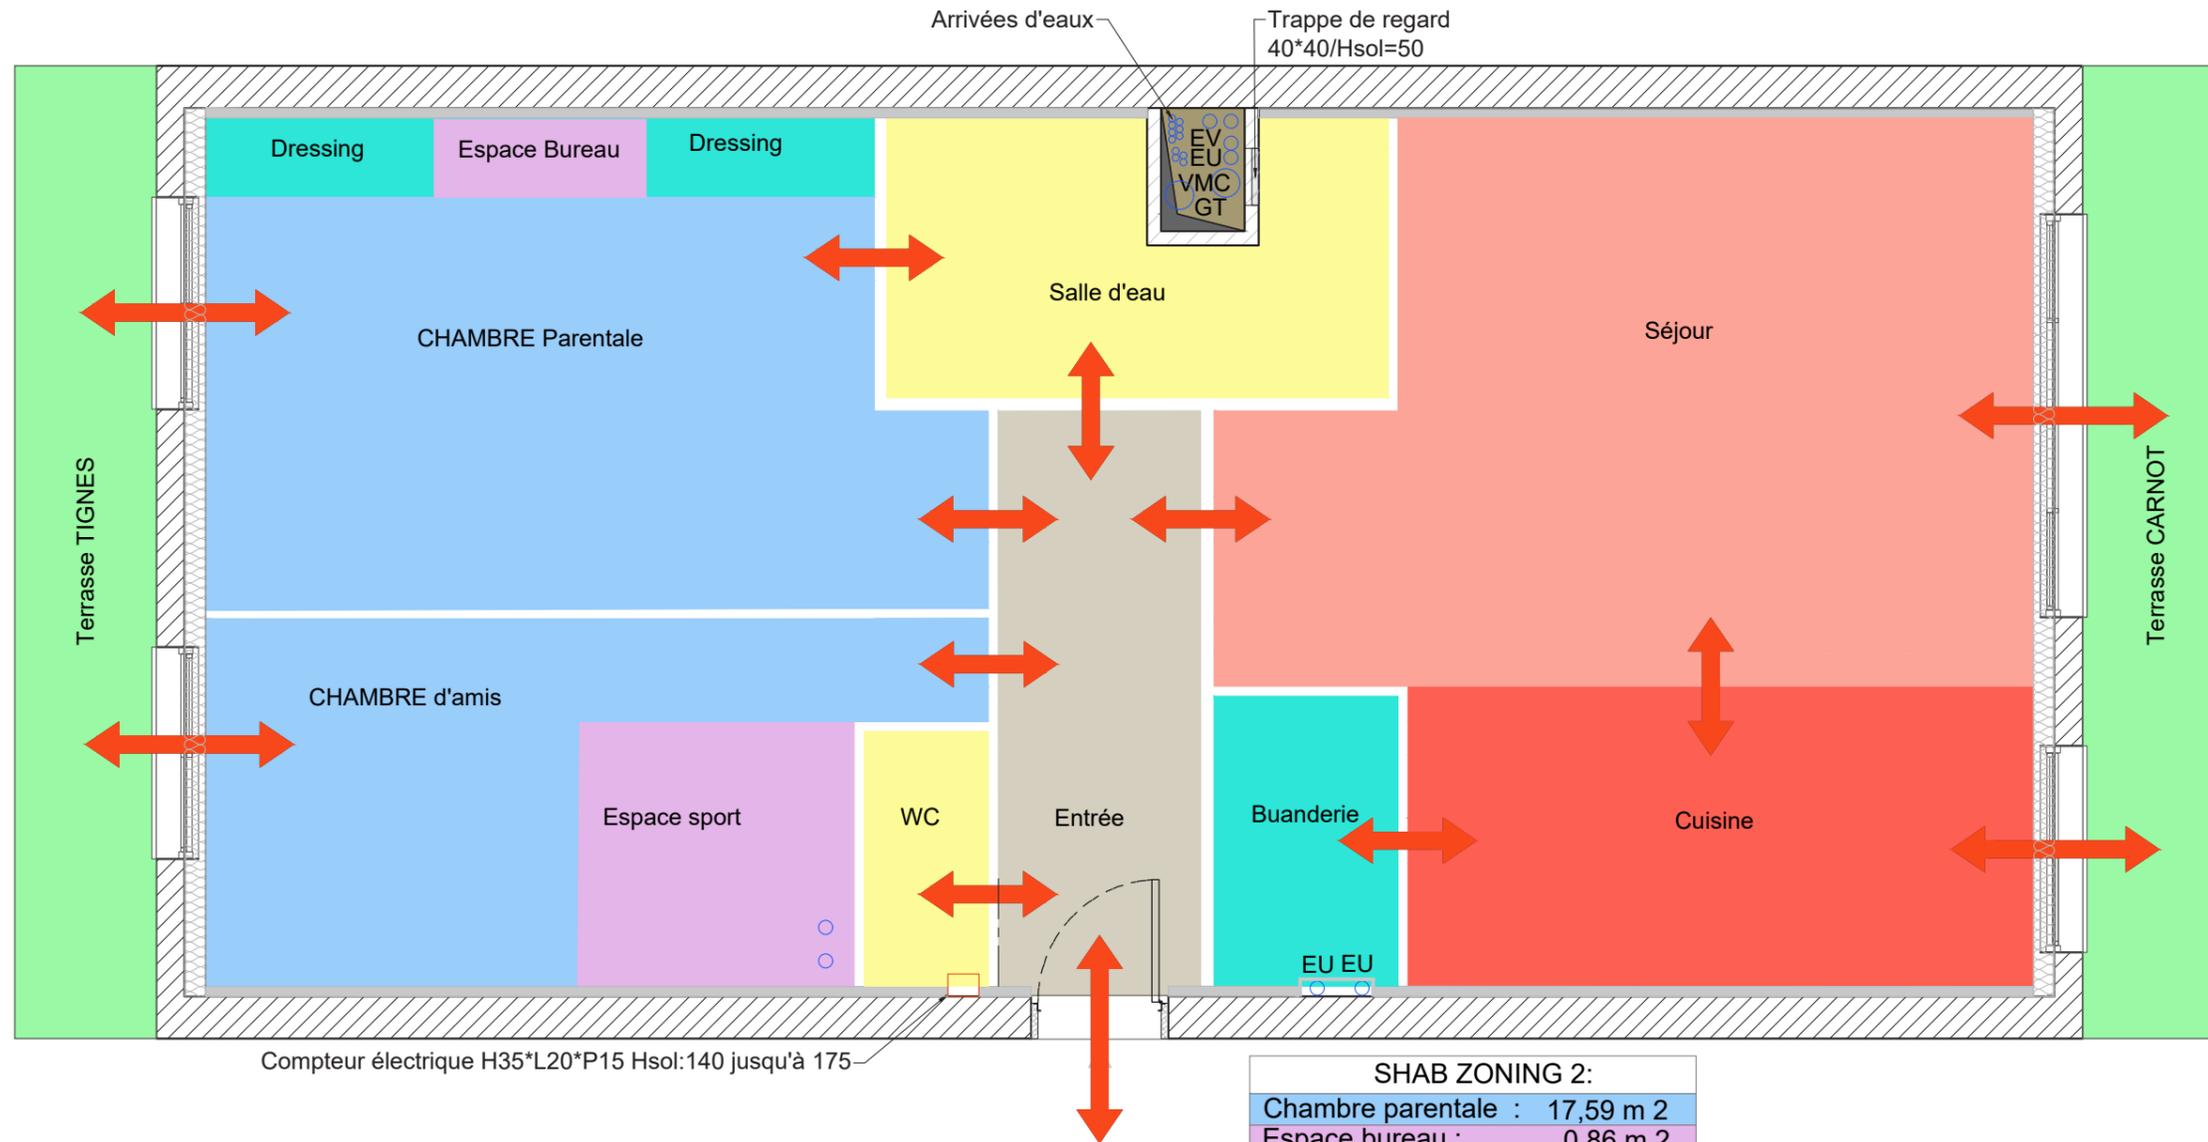


LEGENDE

S.	Seuil	Hsol	Hauteur au sol
H	Hauteur	H*L*P	Hauteur Largeur Profondeur
HSP	Hauteur Sous Plafond		Mur porteur
PL	Placard		Cloison non porteuse
All	Allège	Coffrage dans l'entrée non porteur	
CVR	Coffre volet roulant	VMC	Ventilation
EU	Eaux usées		Sens de circulation
EV	Eaux vannes		
PP	Passage porte		

SHAB ZONING 2:	
Chambre parentale :	17,59 m ²
Espace bureau :	0,86 m ²
Armoire dressing :	1,79 m ²
Chambre d'amis :	12,64 m ²
Espace de fitness :	3,55 m ²
Salle d'eau :	6,36 m ²
Entrée :	5,84m ²
Séjour :	20,77m ²
Wc :	1,60 m ²
Cuisine :	9,36 m ²
Buanderie :	2,83 m ²
TOTAL :	76,99 m²



MOA	Madame & Monsieur POIRIER 97 bd Carnot 06400 CANNES	Projet de rénovation d'un appartement à CANNES	TIGNES	Proposition ZONING 2
MOE	Mme Fabienne TRICOIRE 14 Bis Rte de Mirepeisset 11120 GINESTAS			04/12/2023
ADRESSE DU CHANTIER : 97 boulevard Carnot 06400 CANNES			Echelle : 1:50e sur A3	Phase APS

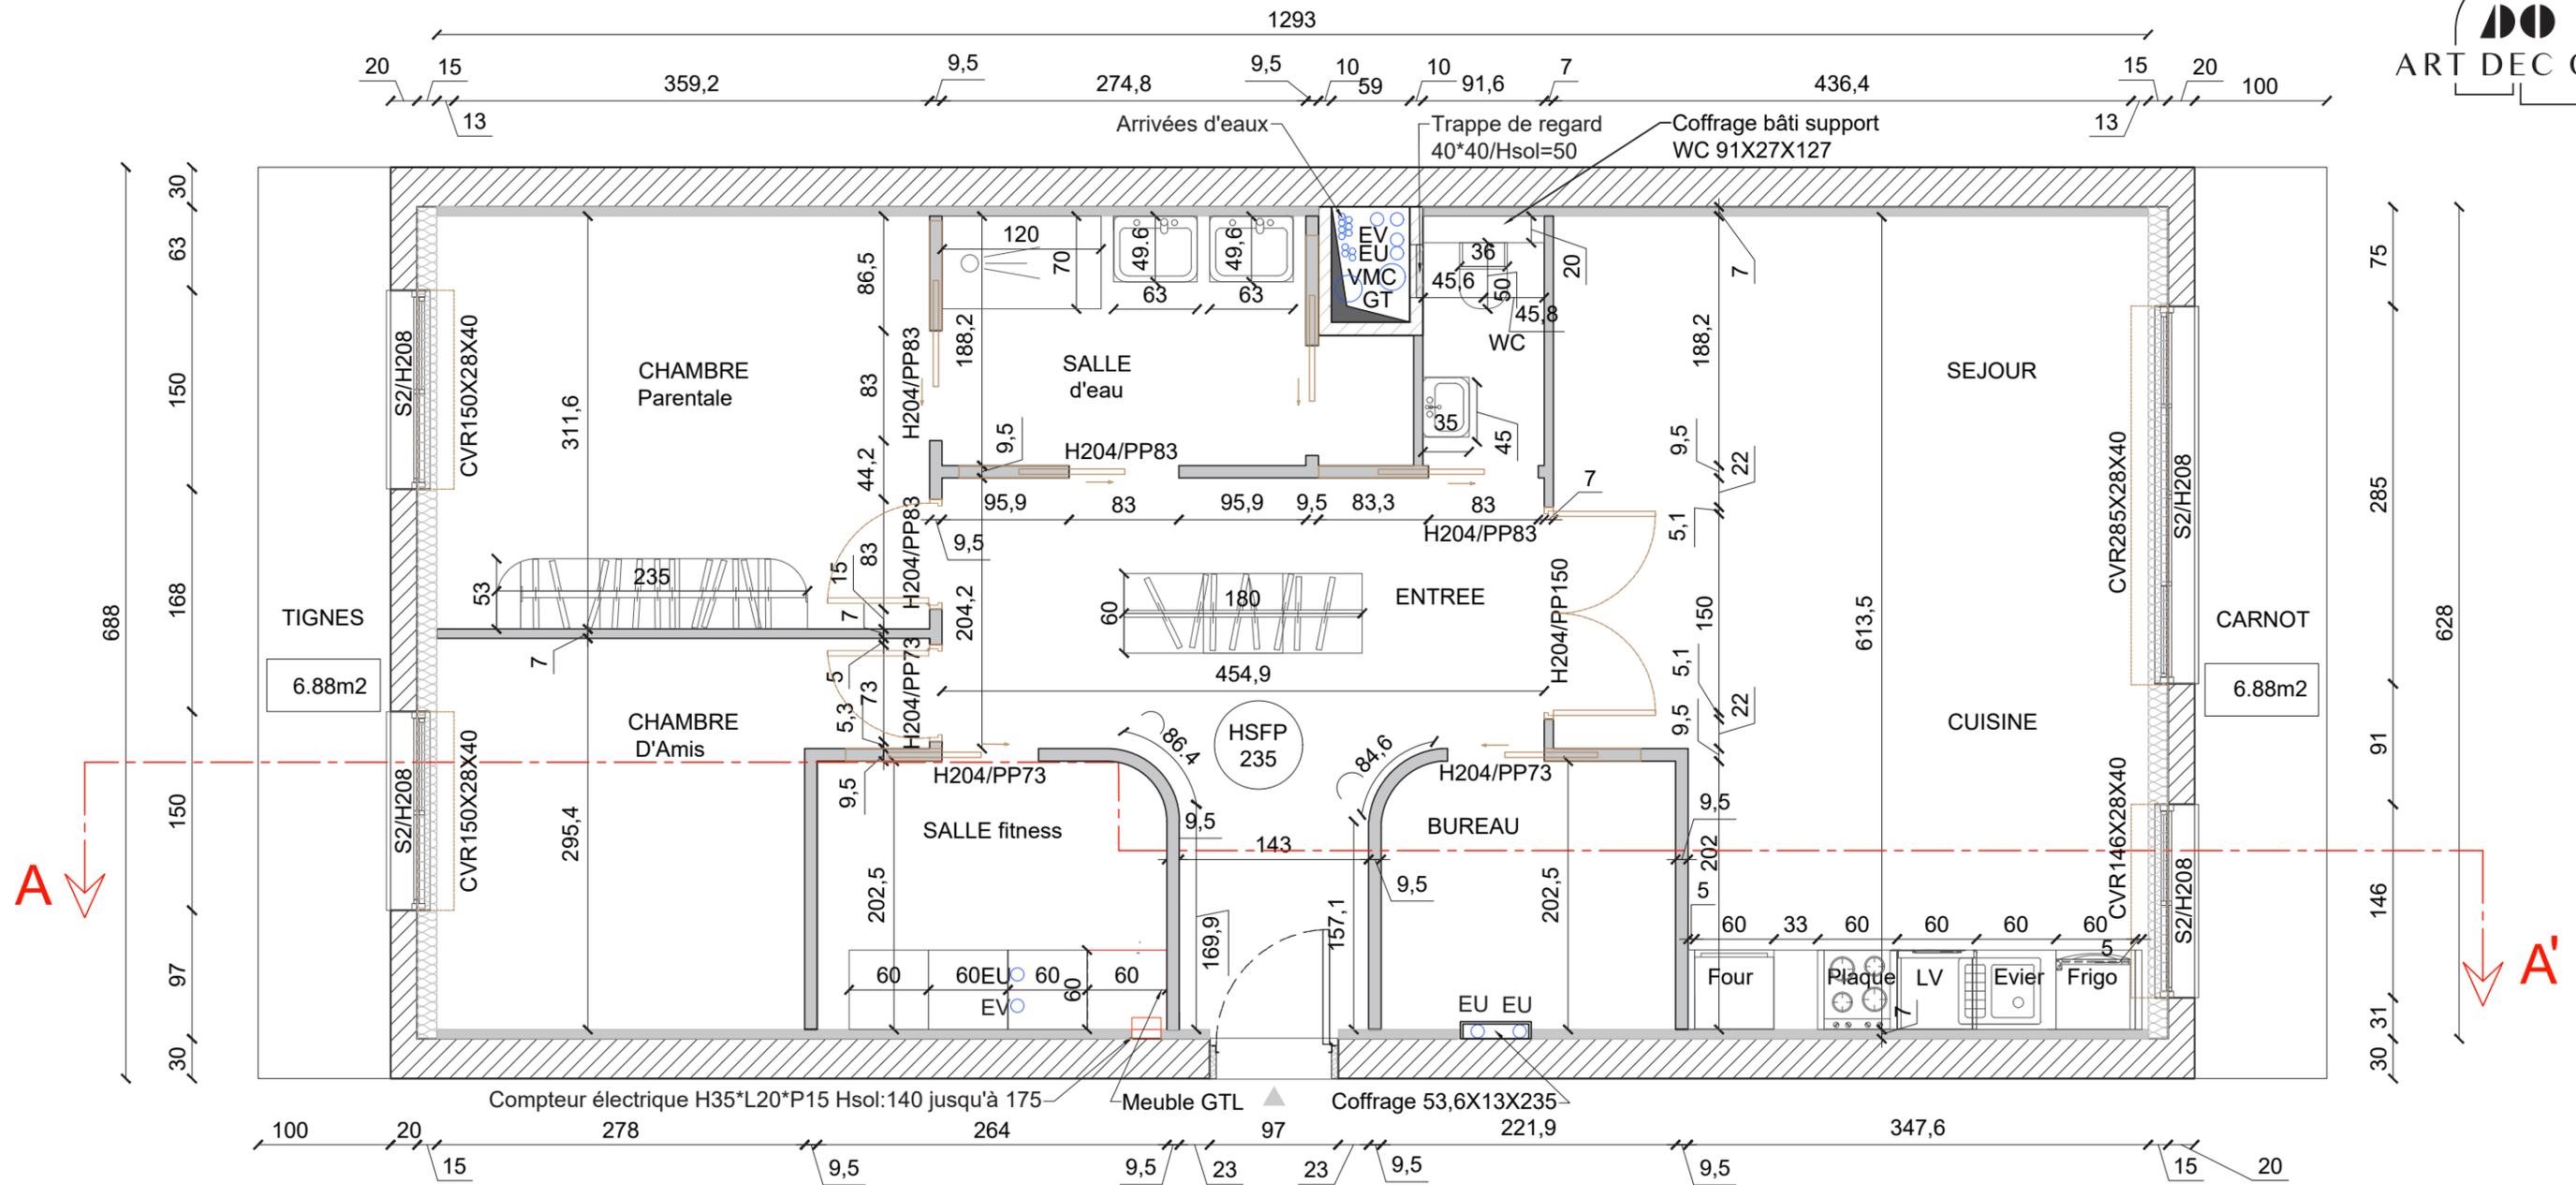

LEGENDE


S.	Seuil	GT	Gaine Technique
H	Hauteur	GTL	Local Gaine Technique
HSFP	Hauteur Faux Sous Plafond		Isolant liège
CVR	Coffre volet roulant		Mur porteur
EU	Eaux usées		Cloison non porteuse
EV	Eaux vannes		Coffrage EU/EU
PP	Passage porte		
VMC	Ventilation		

SHAB :	
Chambre parentale :	11,59 m ²
Chambre d'amis :	9 m ²
Salle d'eau :	5,96 m ²
Wc :	1,72 m ²
Entrée :	12,28 m ²
Salle de fitness :	5,38 m ²
Bureau :	4,50 m ²
Séjour :	18 m ²
Cuisine :	7,37 m ²
TOTAL :	75,8 m ²

N.B : Les côtes sont réalisées à titre indicatif et devront être vérifiées par les entreprises avant toute exécution pour réalisation.



MOA Madame & Monsieur POIRIER 97 bd Carnot 06400 CANNES	Projet de rénovation d'un appartement à CANNES	TIGNES	Plan Agencement
MOE Mme Fabienne TRICOIRE 14 Bis Rte de Mirepeisset 11120 GINESTAS			11/12/2023
ADRESSE DU CHANTIER : 97 boulevard Carnot 06400 CANNES		Echelle : 1:50e sur A3	Phase APD

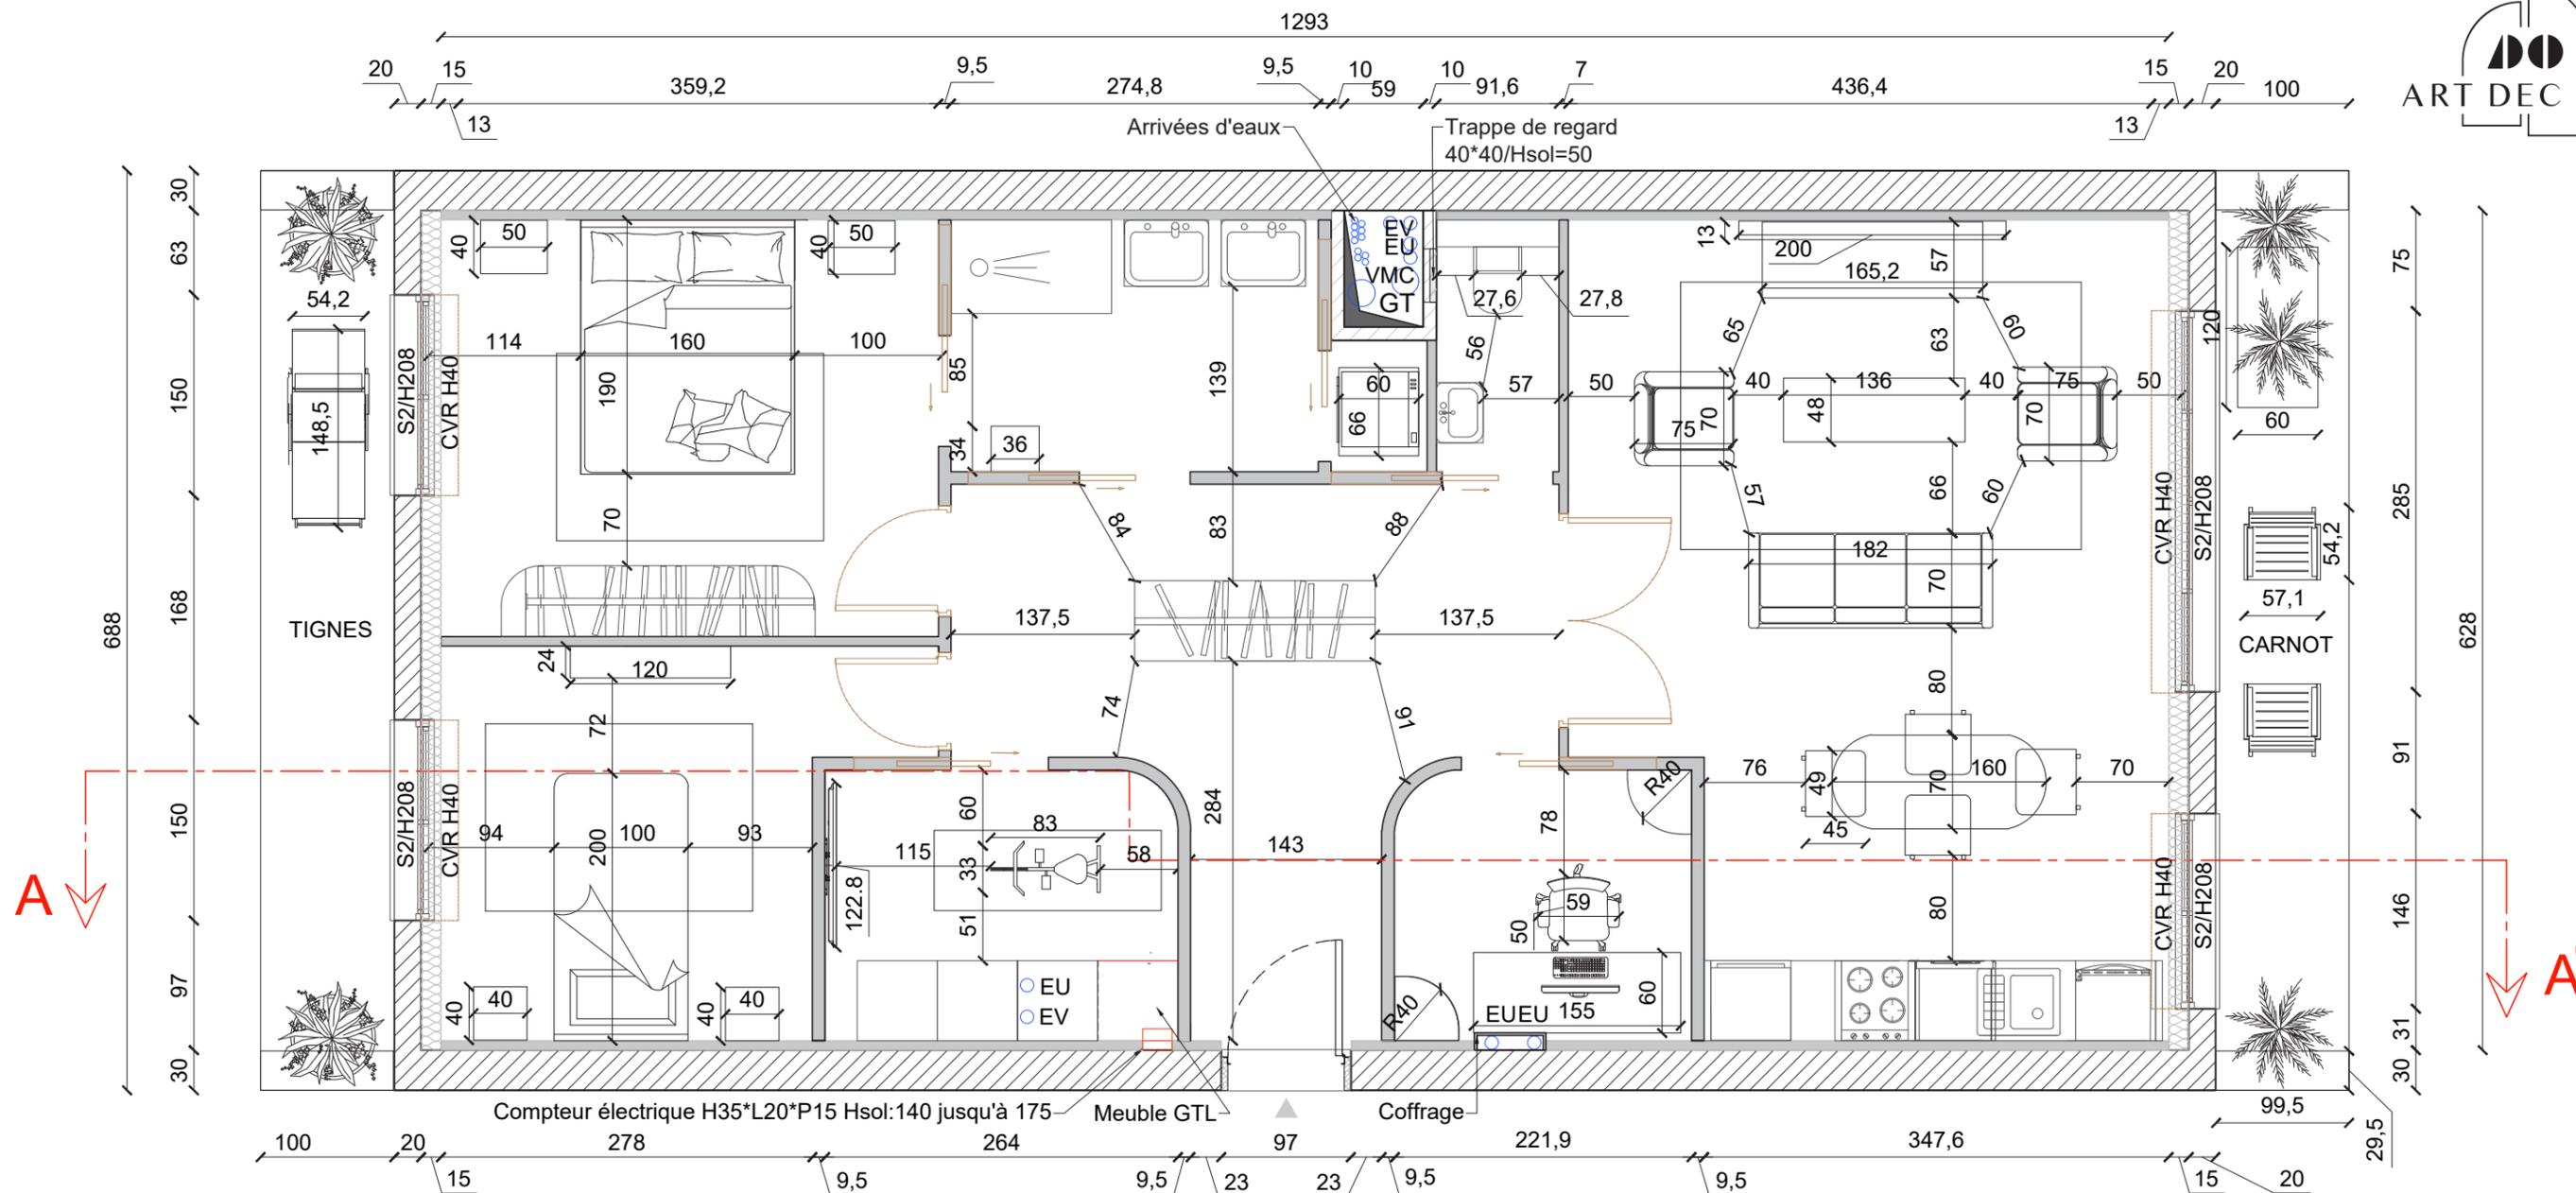

LEGENDE

S.	Seuil
H	Hauteur
HSFP	Hauteur Faux Sous Plafond
CVR	Coffre volet roulant
EU	Eaux usées
EV	Eaux vannes
PP	Passage porte
VMC	Ventilation

GT	Gaine Technique
GTL	Local Gaine Technique
	Isolant liège
	Mur porteur
	Cloison non porteuse
	Coffrage EU/EU
	Coupe AA'

SHAB :	
Chambre parentale :	11,59 m ²
Chambre d'amis :	9 m ²
Salle d'eau :	5,96 m ²
Wc :	1,72 m ²
Entrée :	12,28 m ²
Salle de fitness :	5,38 m ²
Bureau :	4,50 m ²
Séjour :	18 m ²
Cuisine :	7,37 m ²
TOTAL :	75,8 m ²

N.B : Les côtes sont réalisées à titre indicatif et devront être vérifiées par les entreprises avant toute exécution pour réalisation.



MOA Madame & Monsieur POIRIER 97 bd Carnot 06400 CANNES	Projet de rénovation d'un appartement à CANNES	TIGNES	Plan Aménagement
MOE Mme Fabienne TRICOIRE 14 Bis Rte de Mirepeisset 11120 GINESTAS			11/12/2023
ADRESSE DU CHANTIER : 97 boulevard Carnot 06400 CANNES		Echelle : 1:50e sur A3	Phase APD




MOA	Madame & Monsieur POIRIER 97 bd Carnot 06400 CANNES	Projet de rénovation d'un appartement à CANNES	TIGNES	Plan d'Aménagement en couleurs
MOE	Mme Fabienne TRICOIRE 14 Bis Rte de Mirepeisset 11120 GINESTAS			20/12/2023
ADRESSE DU CHANTIER : 97 boulevard Carnot 06400 CANNES			Echelle : 1:50e sur A3	Phase APD


PLAN DE COUPE SKETCHUP AMENAGEMENT COLORE



MOA	Madame & Monsieur POIRIER 97 bd Carnot 06400 CANNES	Projet de rénovation d'un appartement à CANNES	TIGNES	Plan d'Aménagement en couleurs
MOE	Mme Fabienne TRICQIRE 14 Bis Rte de Mirapissol 11120 GINESTAS			11/12/2023
ADRESSE DU CHANTIER : 97 boulevard Carnot 06400 CANNES			Echelle : 1:50e sur A3	Phase APD

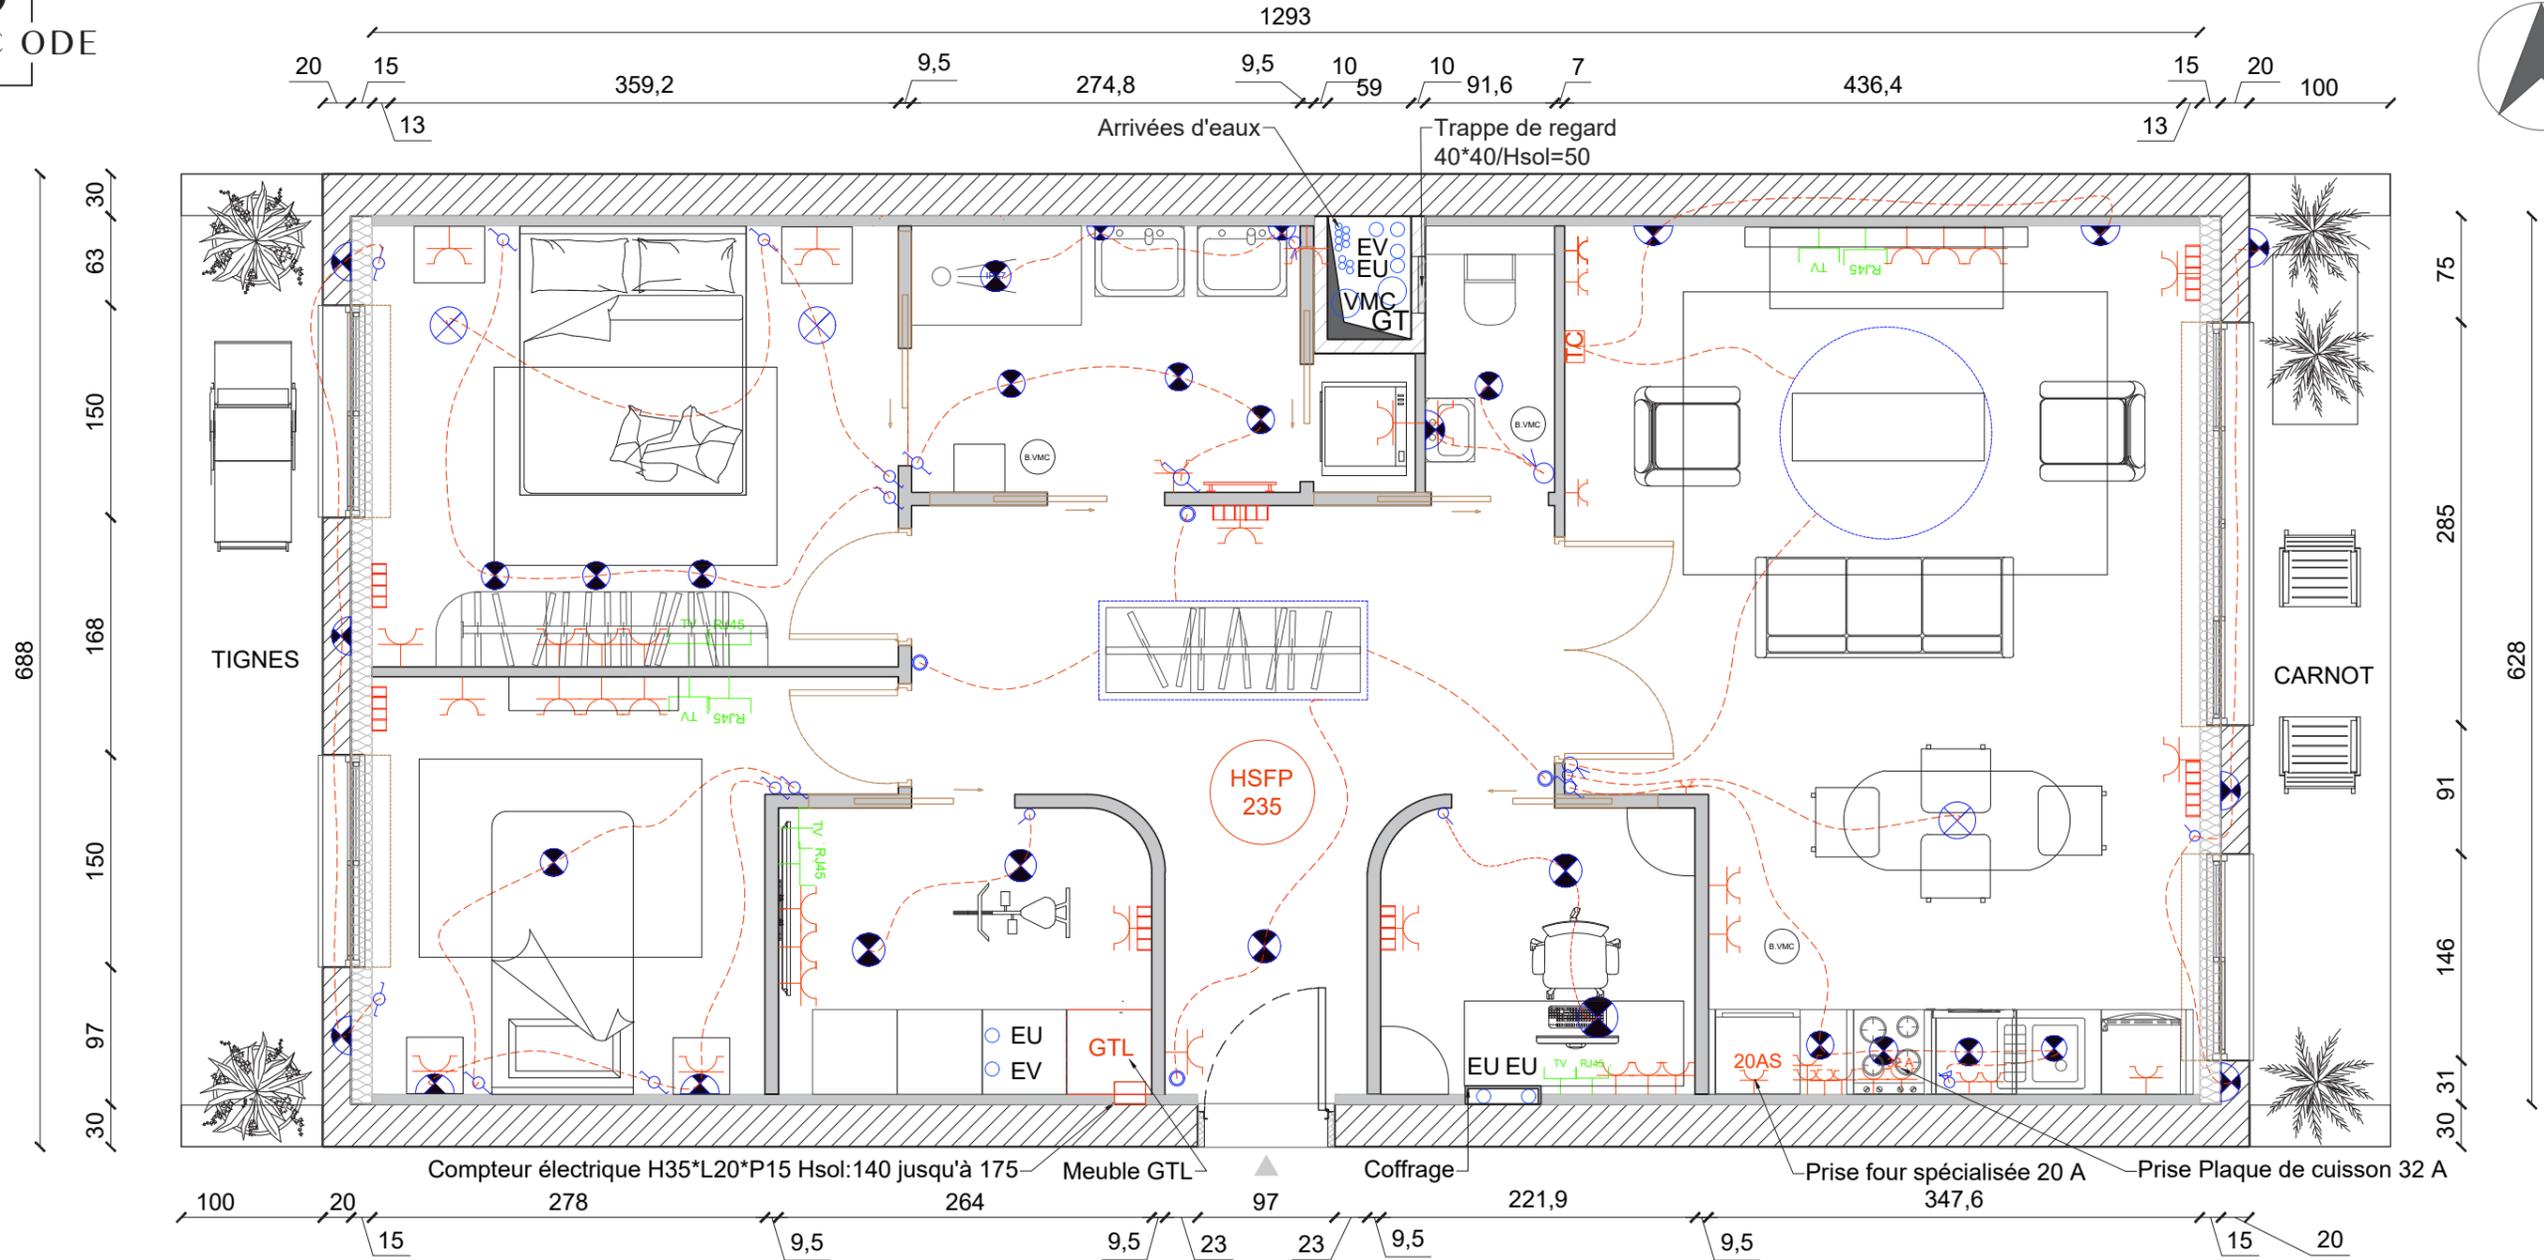



INTERRUPTEURS		PRISES DE COURANT		POINTS LUMINEUX		LEGENDE	
	Interrupteur va et vient		Prise de communication RJ45		Lumière applique		Bouche aération VMC
	Interrupteur		Prise d'antenne		Spot		Gaine technique
	Bouton poussoir		Prise de courant 20 A		Spot IPX7		Local Gaine Technique
	Variateur		Prise de courant 32 A Spécialisée		Lumière plafond		Hauteur sous faux plafond
	Interrupteur double allumage		Prise de courant 20 A Spécialisée		Télécommande		Eaux Usées
			Sèche-serviettes				Eaux Vannes
			Radiateur électrique 750 W		Gaine néon LED		Murs Porteurs
			Radiateur électrique 1000 W		Flexible dimmable		Cloison
			Double prise de courant				Cloison non modifiable
							Coffrage EU
MOA Madame & Monsieur POIRIER 97 bd Carnot 06400 CANNES		Projet de rénovation d'un appartement à CANNES		TIGNES		Plan d'électricité	
MOE Mme Fabienne TRICOIRE 14 Bis Rte de Mirepeisset 11120 GINESTAS						11/12/2023	
ADRESSE DU CHANTIER : 97 boulevard Carnot 06400 CANNES				Echelle : 1:50e sur A3		Phase APD	

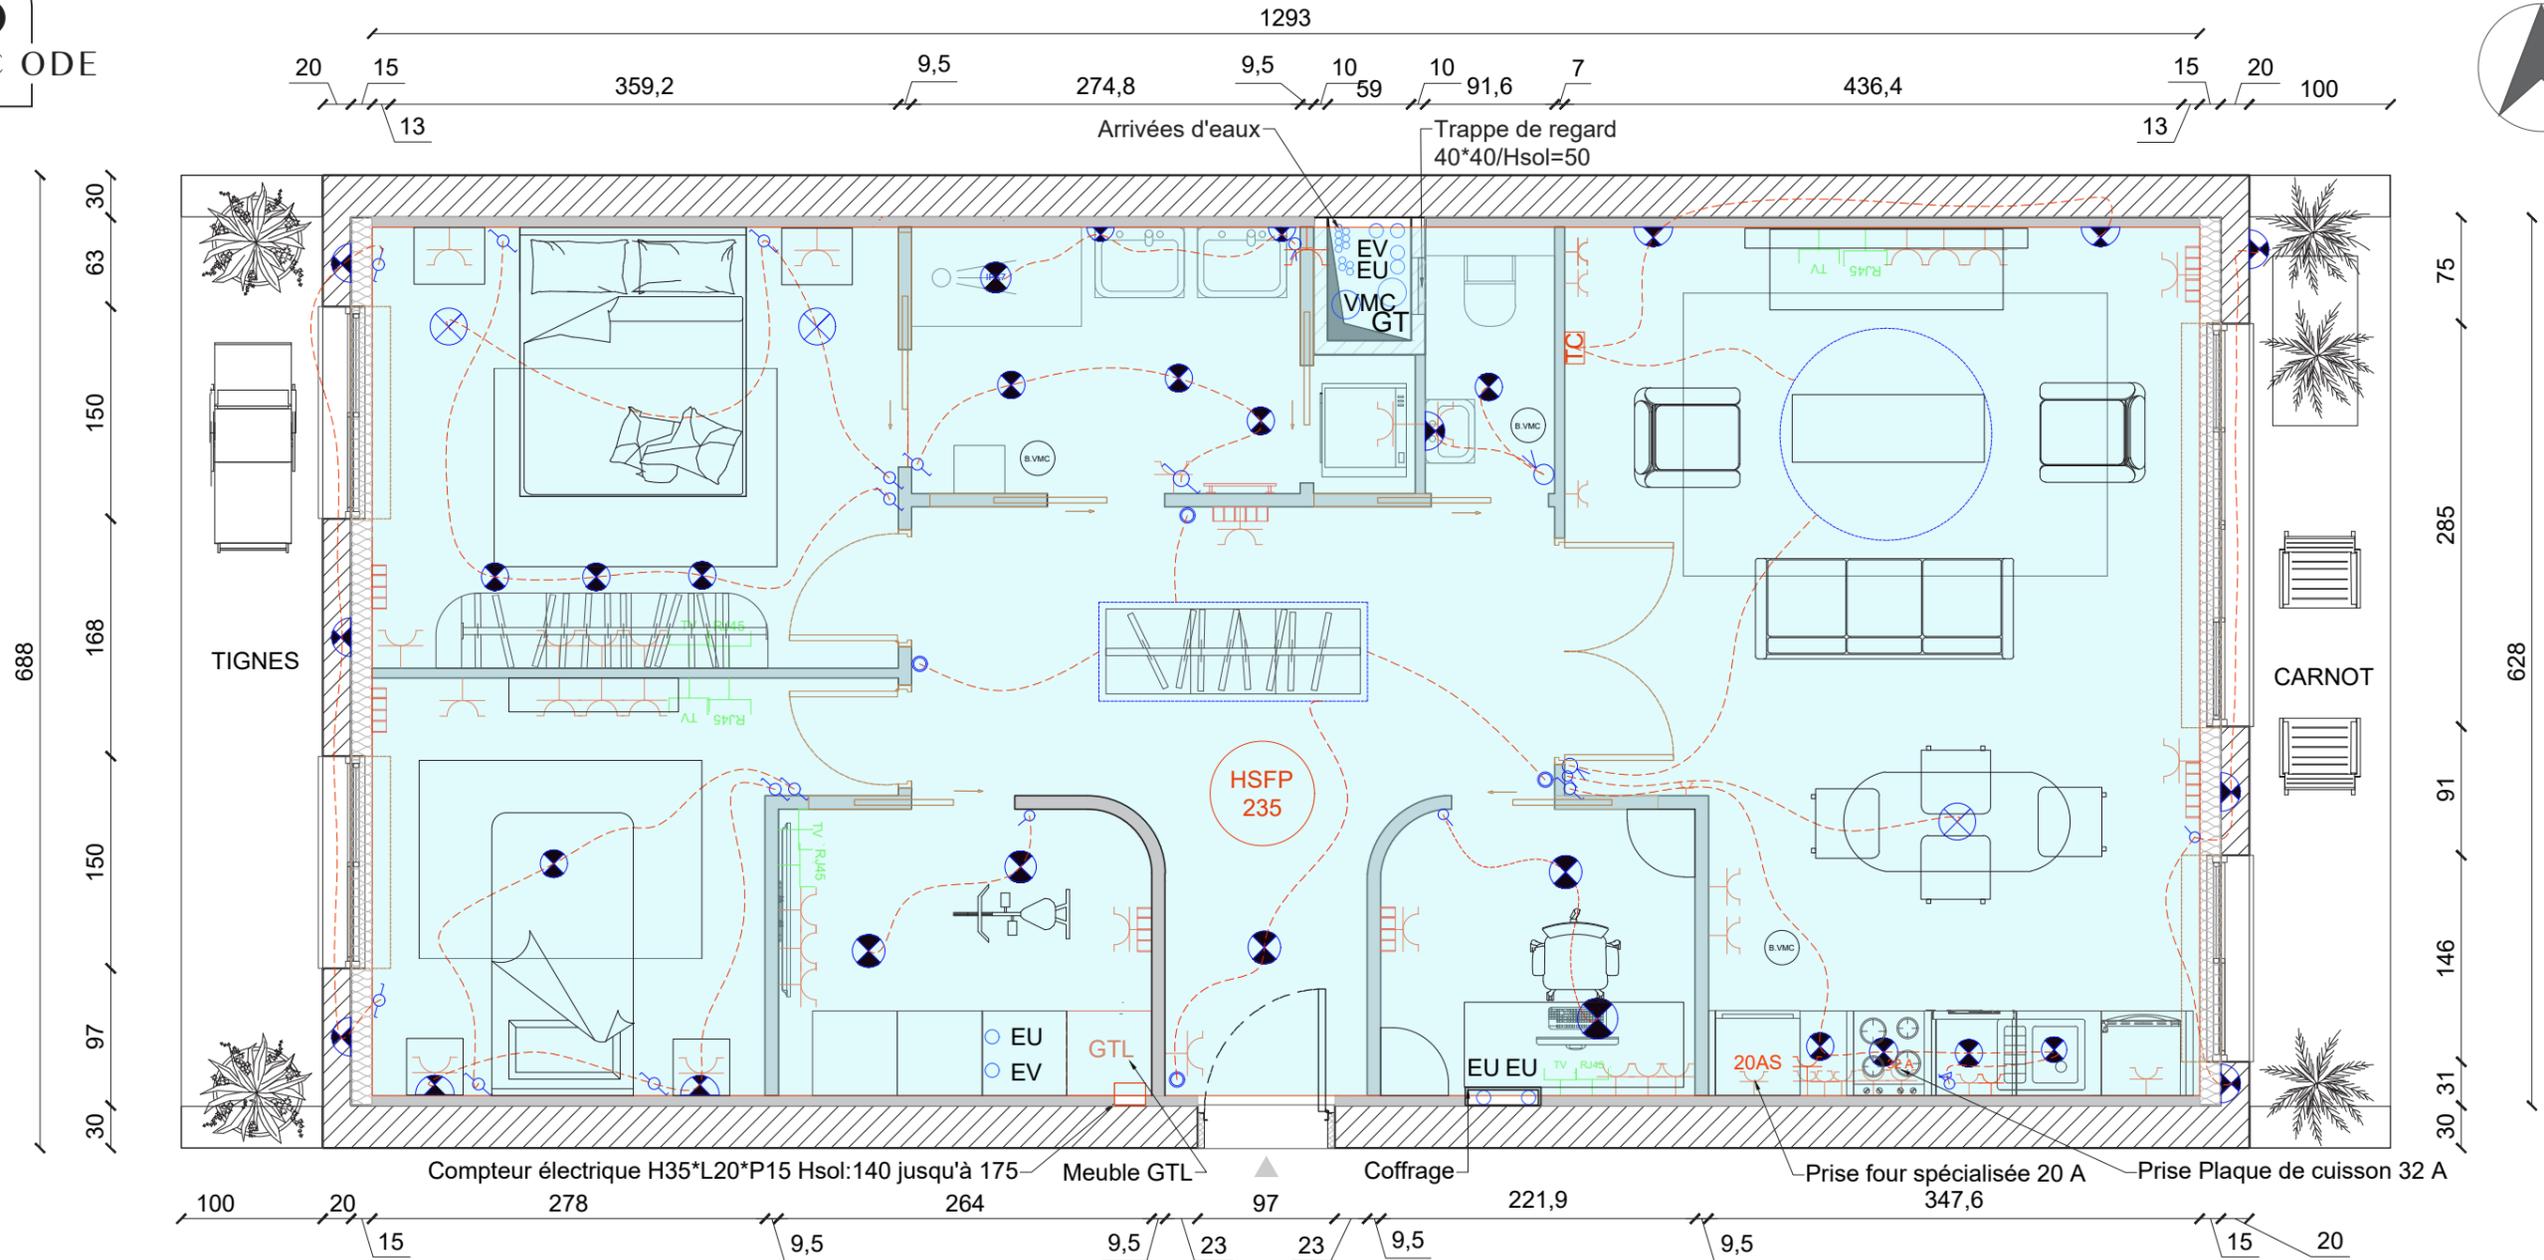

INTERRUPTEURS	PRISES DE COURANT	POINTS LUMINEUX	LEGENDE
<ul style="list-style-type: none"> Interrupteur va et vient Interrupteur Bouton poussoir Variateur Interrupteur double allumage 	<ul style="list-style-type: none"> RJ45 Prise de communication RJ45 TV Prise d'antenne 20 A Prise de courant 20 A 32 A Prise de courant 32 A Spécialisée 20 AS Prise de courant 20 A Spécialisée Sèche-serviettes Radiateur électrique 750 W Radiateur électrique 1000 W Double prise de courant 	<ul style="list-style-type: none"> Lumière applique Spot Spot IPX7 Lumière plafond Gaine néon LED Flexible dimmable Télécommande 	<ul style="list-style-type: none"> B.VMC Bouche aération VMC GT Gaine technique GTL Local Gaine Technique HSFP 235 Hauteur sous faux plafond EU Eaux Usées EV Eaux Vannes Murs Porteurs Cloison Isolation Cloison non modifiable Coffrage EU



MOA Madame & Monsieur POIRIER 97 bd Carnot 06400 CANNES MOE Mme Fabienne TRICOIRE 14 Bis Rte de Mirepeisset 11120 GINESTAS ADRESSE DU CHANTIER : 97 boulevard Carnot 06400 CANNES	Projet de rénovation d'un appartement à CANNES	TIGNES Echelle : 1:50e sur A3	Plan d'électricité 11/12/2023 Phase APD
--	--	---	--

COUPE AA' Appartement cuisine ouverte

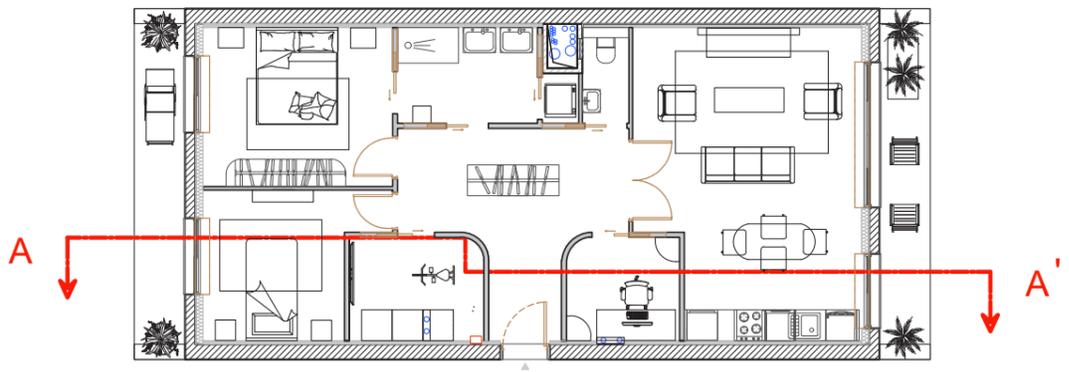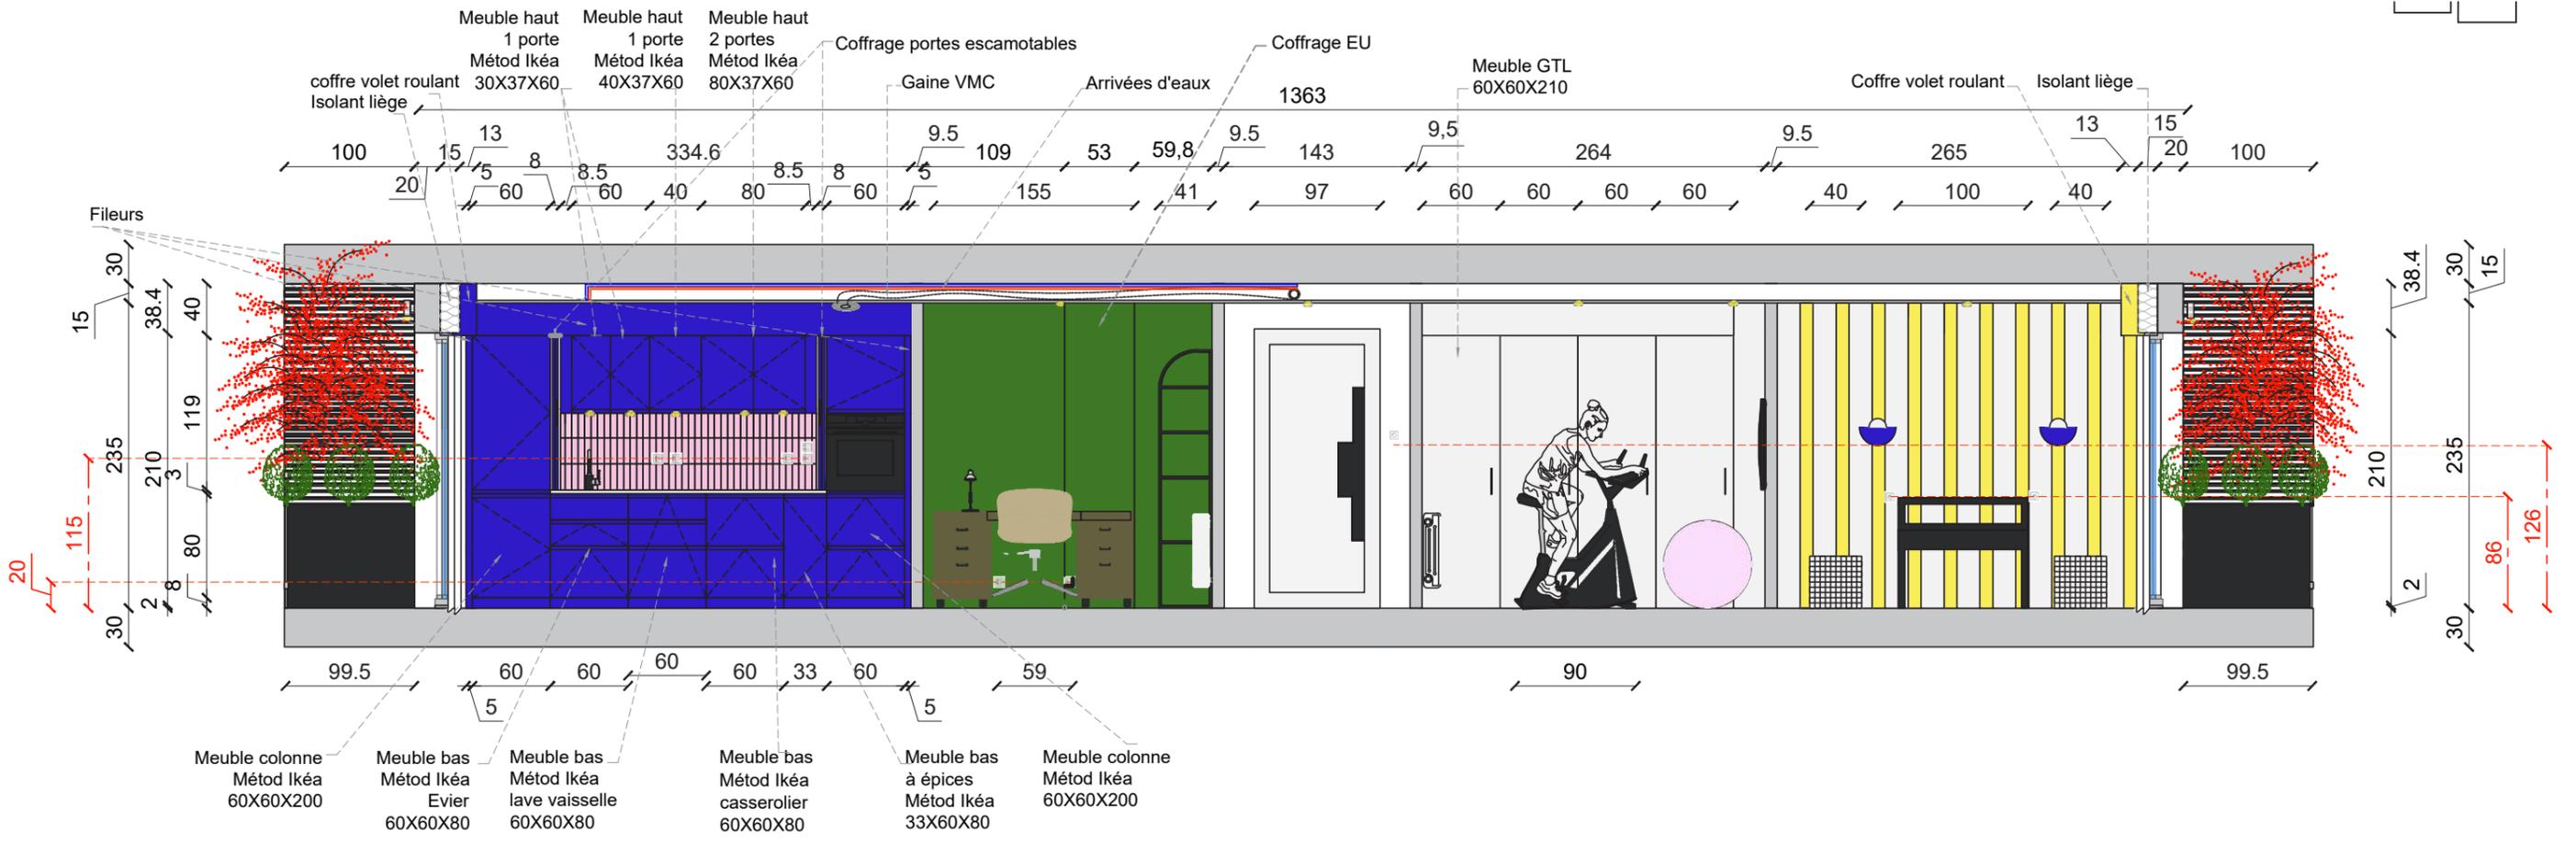



MOA	Madame & Monsieur POIRIER 97 bd Carnot 06400 CANNES	Projet de rénovation d'un appartement à CANNES	TIGNES	Plan Coupe AA'
MOE	Mme Fabienne TRICOIRE 14 Bis Rte de Mirepeisset 11120 GINESTAS			11/12/2023
ADRESSE DU CHANTIER : 97 boulevard Carnot 06400 CANNES		Echelle : 1:50 e sur A3		Phase APD

COUPE AA' Appartement cuisine fermée

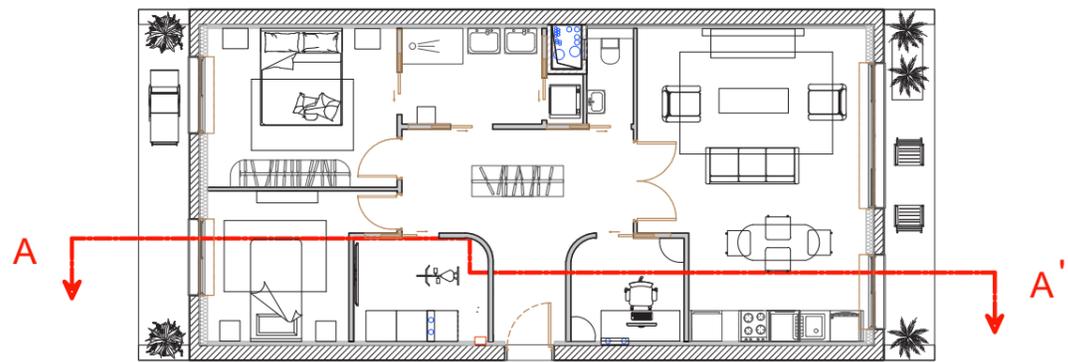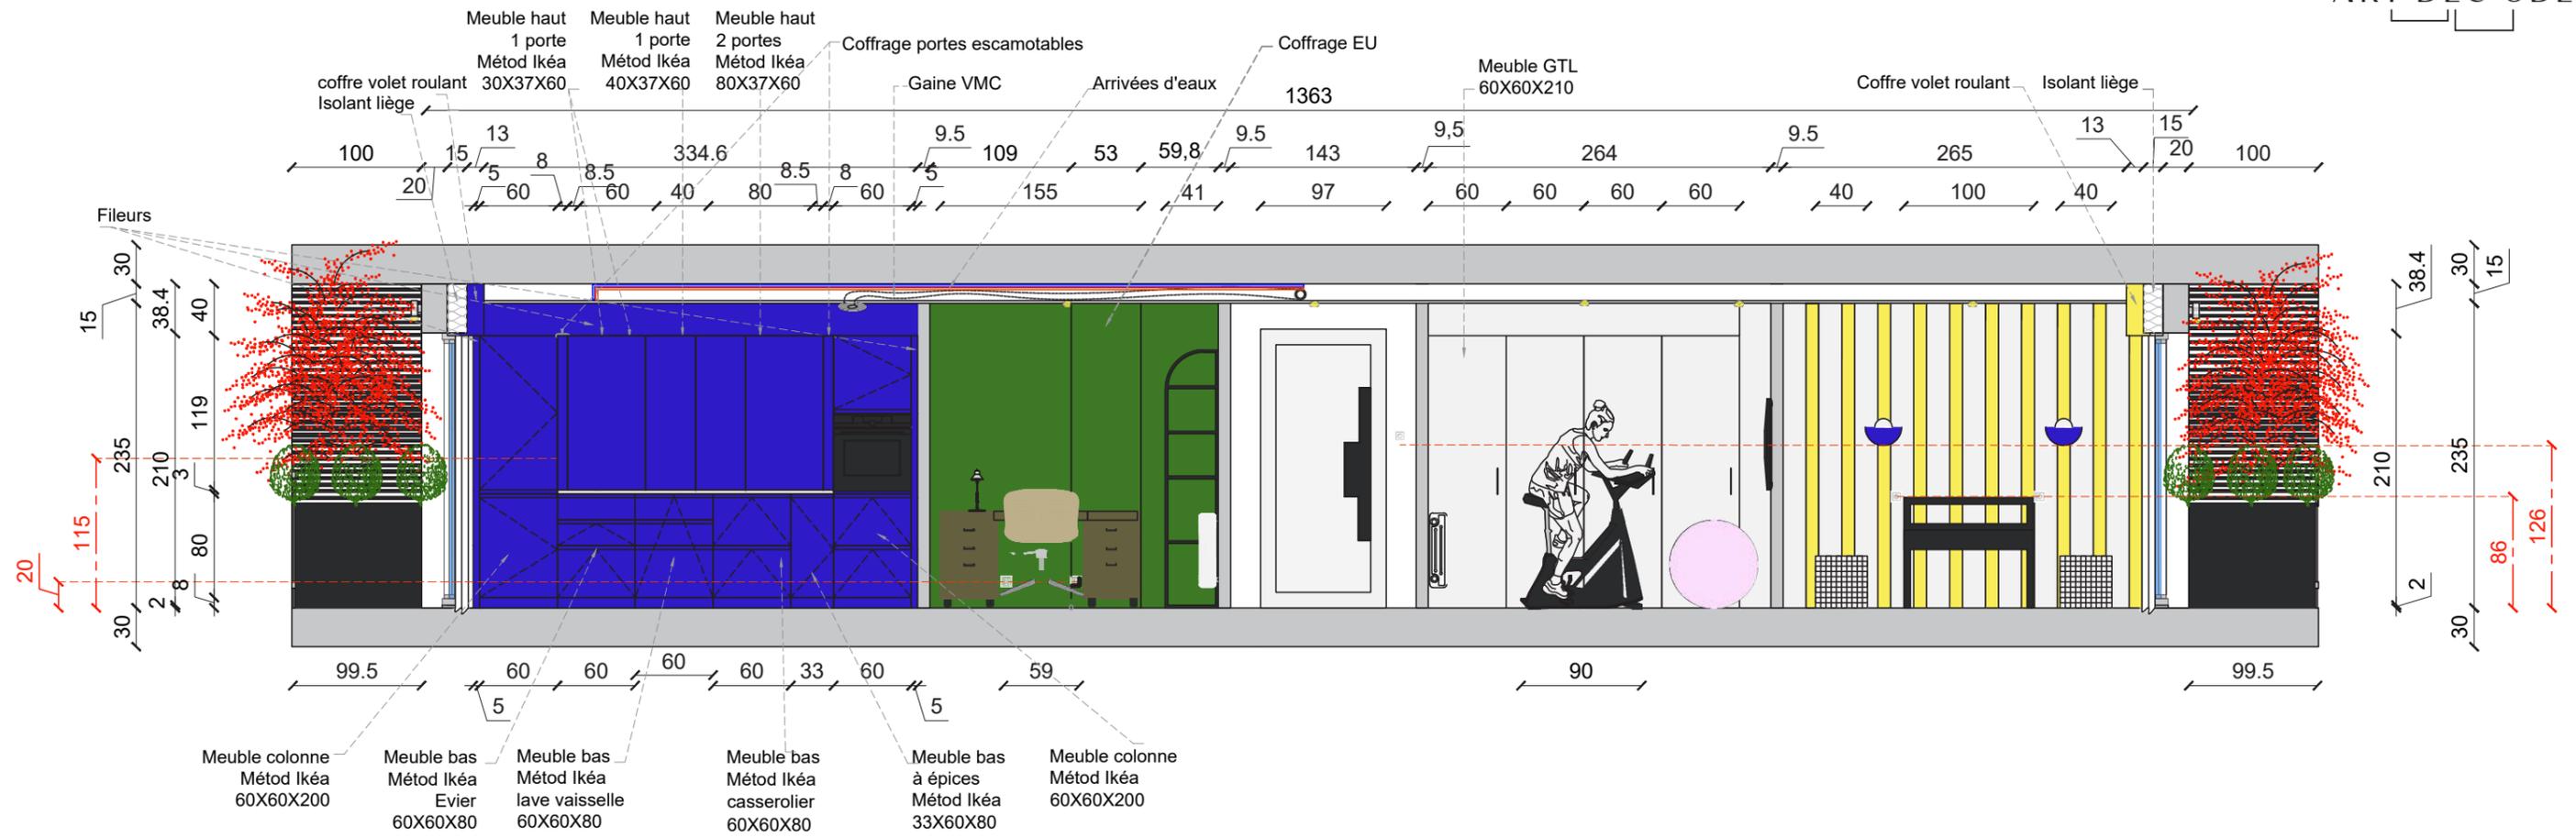



MOA	Madame & Monsieur POIRIER 97 bd Carnot 06400 CANNES	Projet de rénovation d'un appartement à CANNES	TIGNES	Plan Coupe AA'
MOE	Mme Fabienne TRICOIRE 14 Bis Rte de Mirepeisset 11120 GINESTAS			11/12/2023
ADRESSE DU CHANTIER : 97 boulevard Carnot 06400 CANNES			Echelle : 1:50 e sur A3	Phase APD

COUPE AA' Côté Est

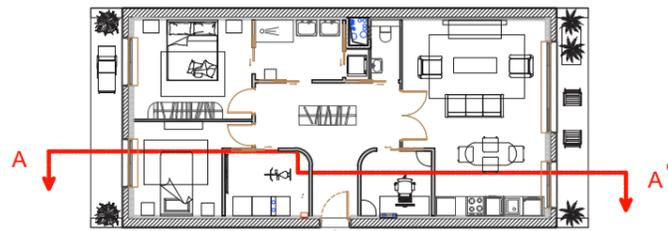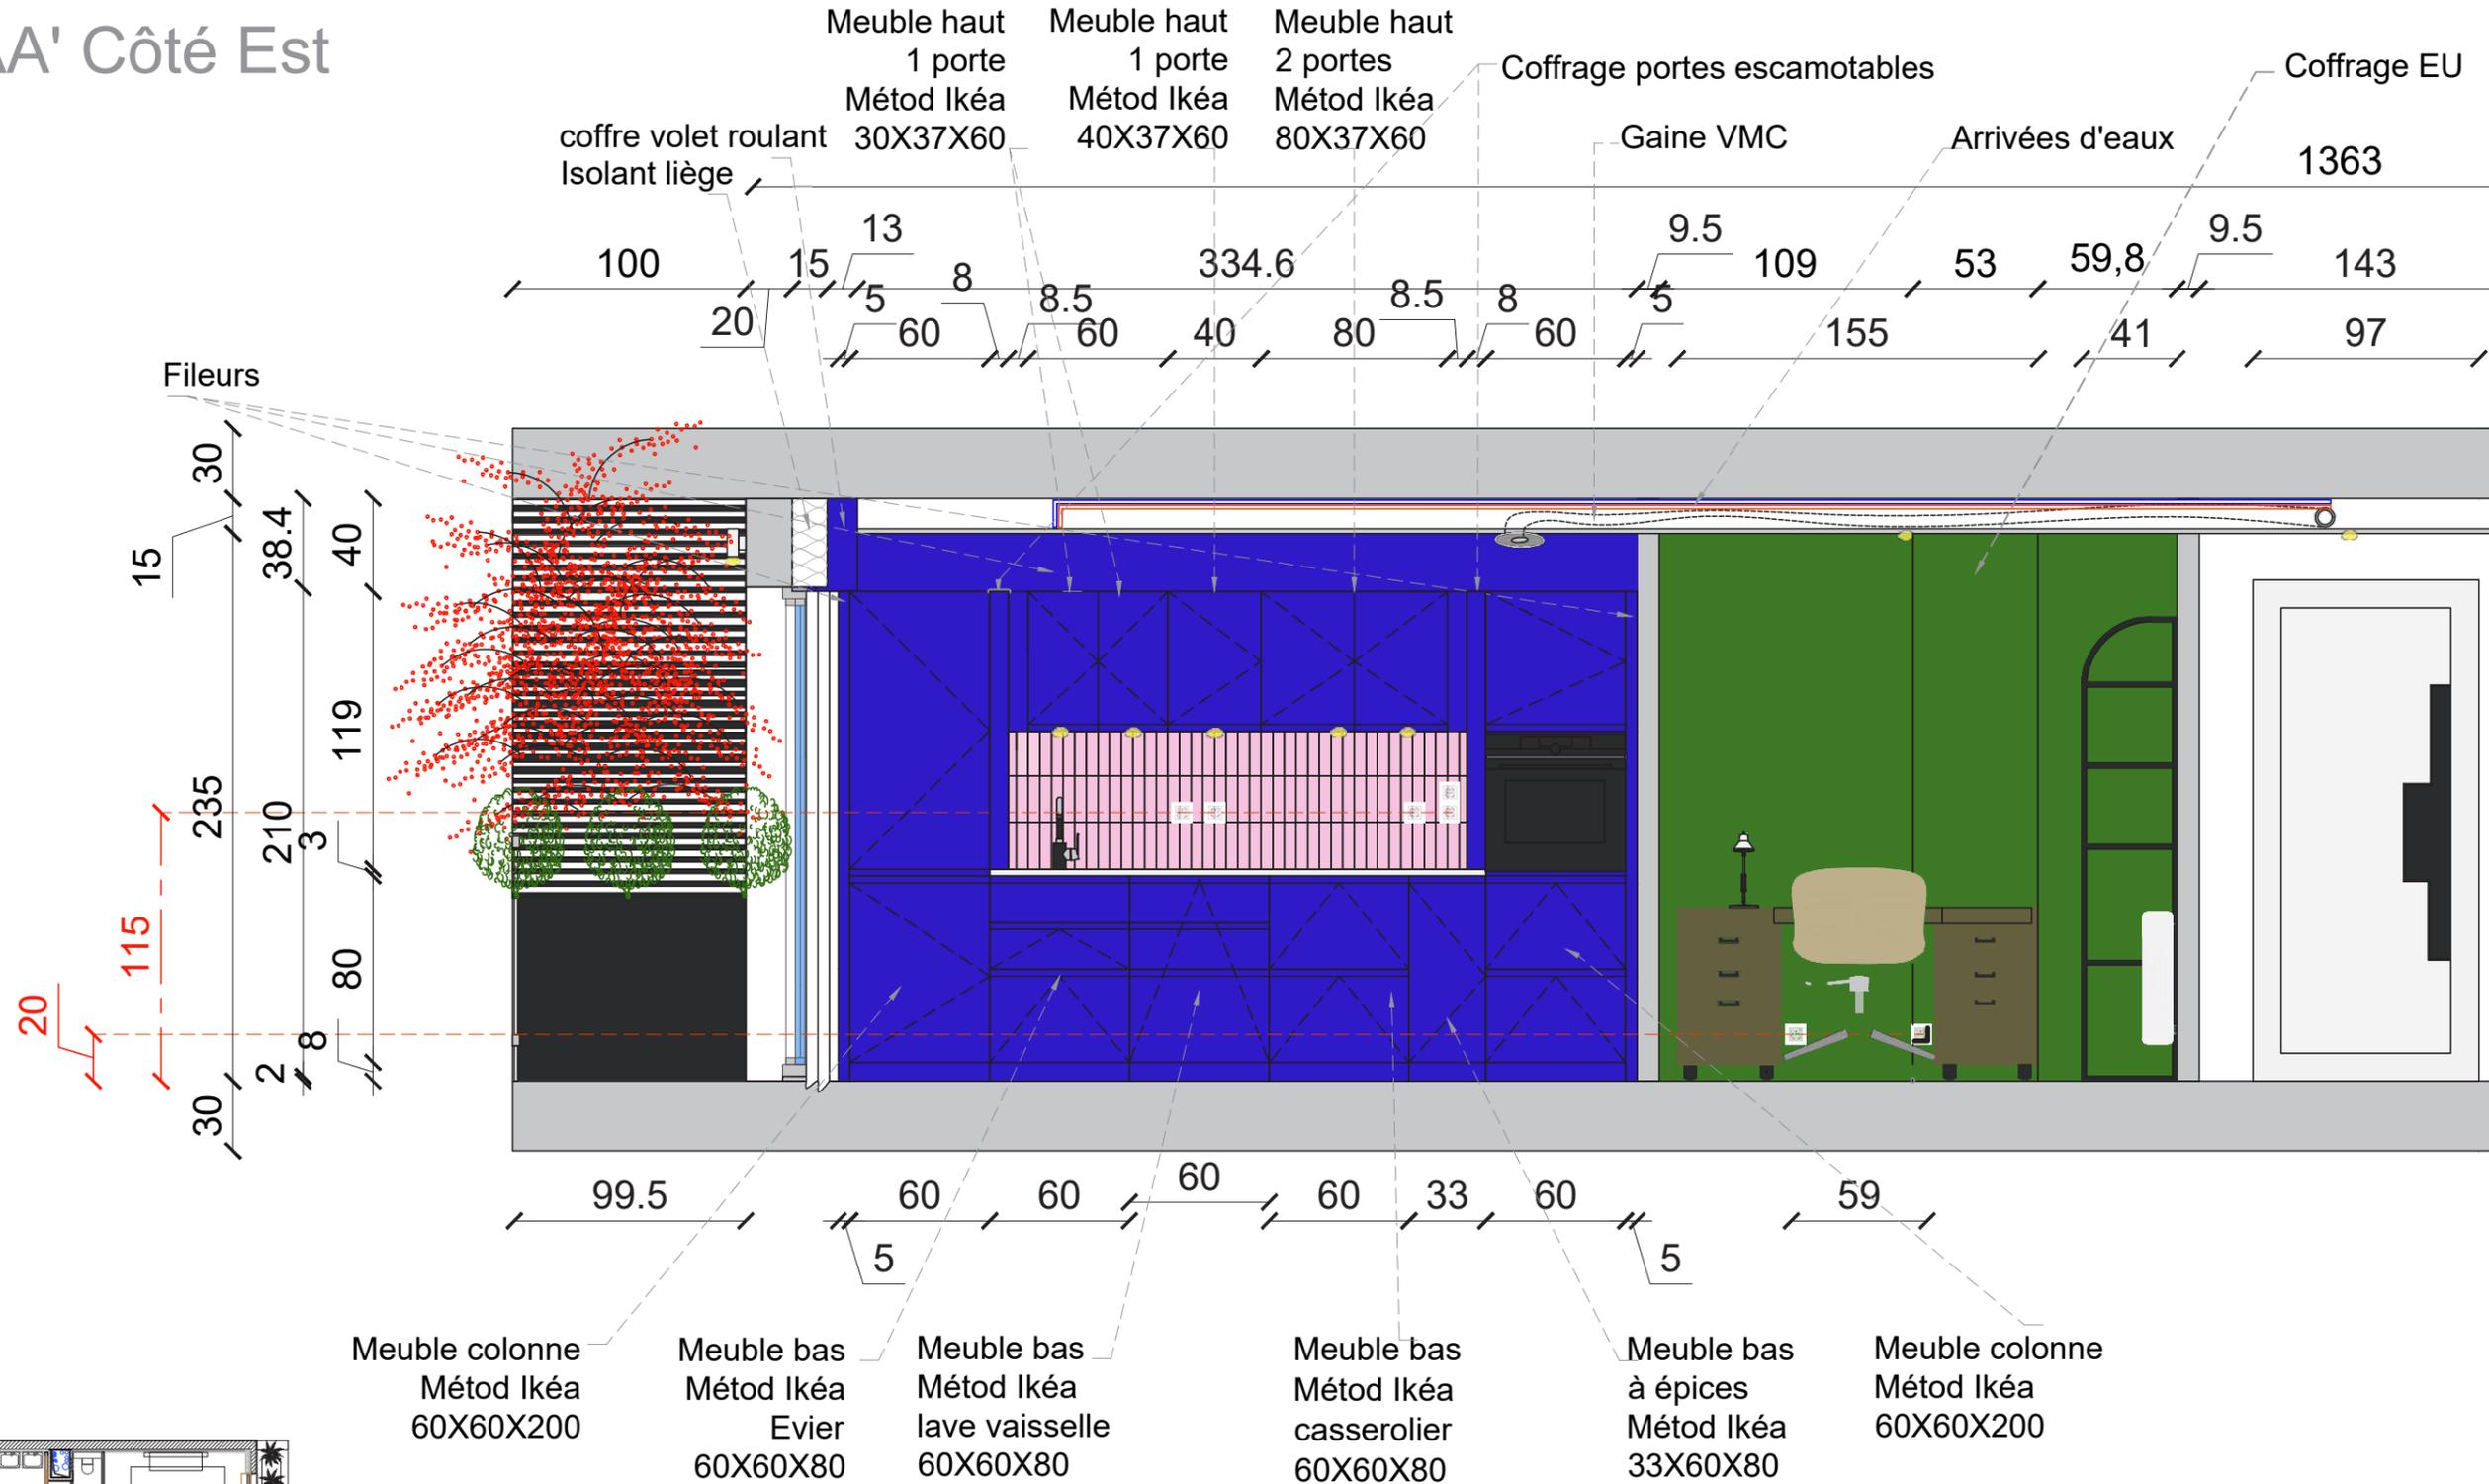



MOA	Madame & Monsieur POIRIER 97 bd Carnot 06400 CANNES	Projet de rénovation d'un appartement à CANNES	TIGNES	Plan Coupe AA'
MOE	Mme Fabienne TRICOIRE 14 Bis Rte de Mirepeisset 11120 GINESTAS			11/12/2023
ADRESSE DU CHANTIER : 97 boulevard Carnot 06400 CANNES			Echelle : 1:30 e sur A3	Phase APD

COUPE AA' Côté Ouest

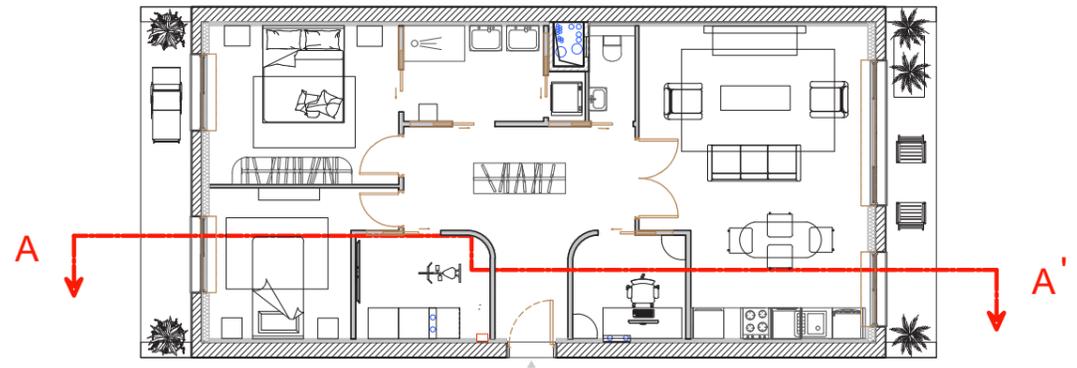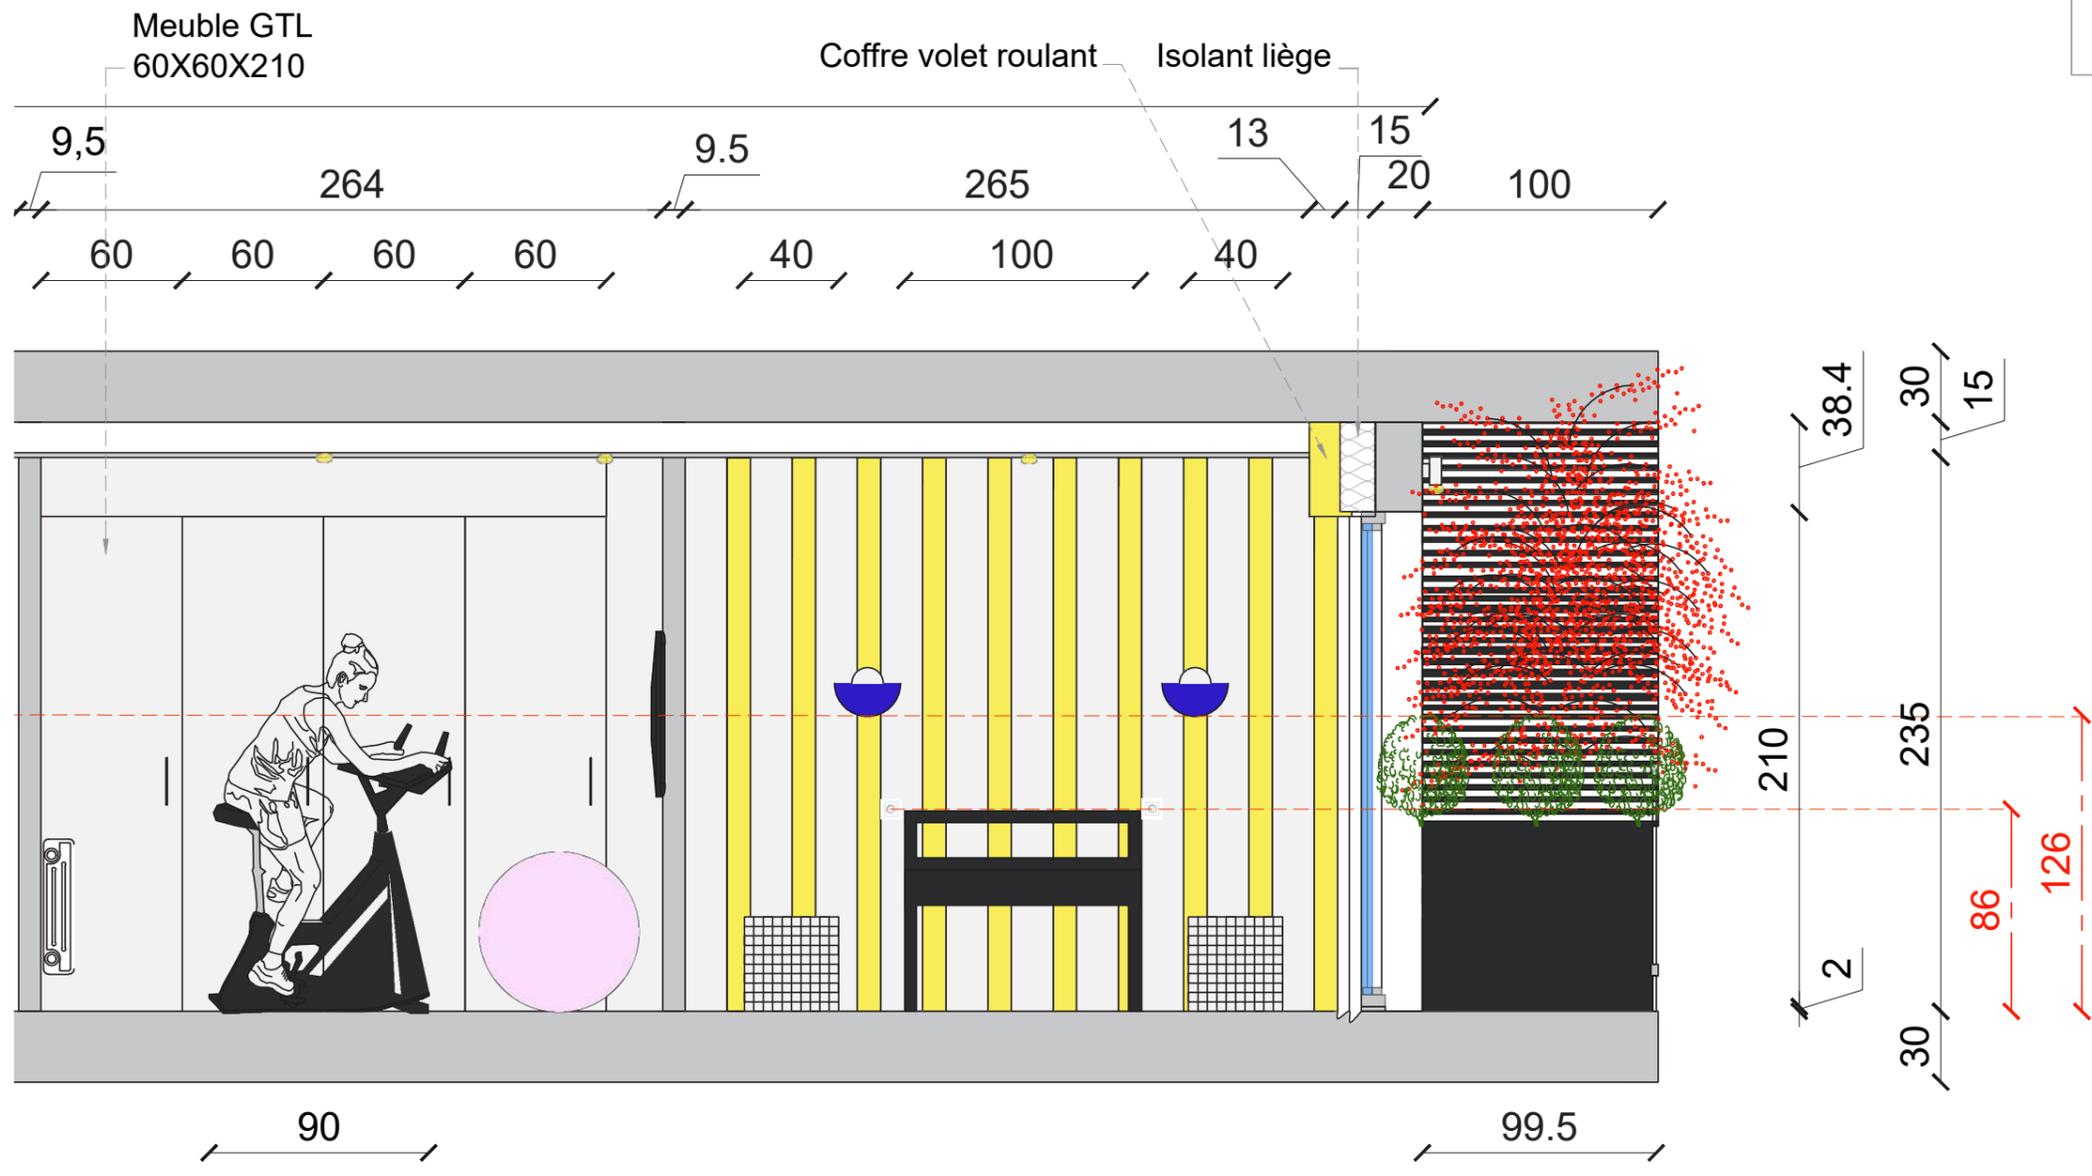



MOA	Madame & Monsieur POIRIER 97 bd Carnot 06400 CANNES	Projet de rénovation d'un appartement à CANNES	TIGNES	Plan Coupe AA'
MOE	Mme Fabienne TRICOIRE 14 Bis Rte de Mirepeisset 11120 GINESTAS			11/12/2023
ADRESSE DU CHANTIER : 97 boulevard Carnot 06400 CANNES			Echelle : 1:30 e sur A3	Phase APD

COUPE BB' SALLE DE FITNESS

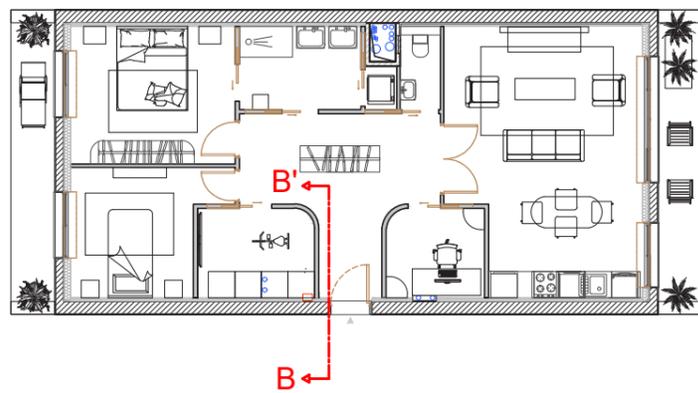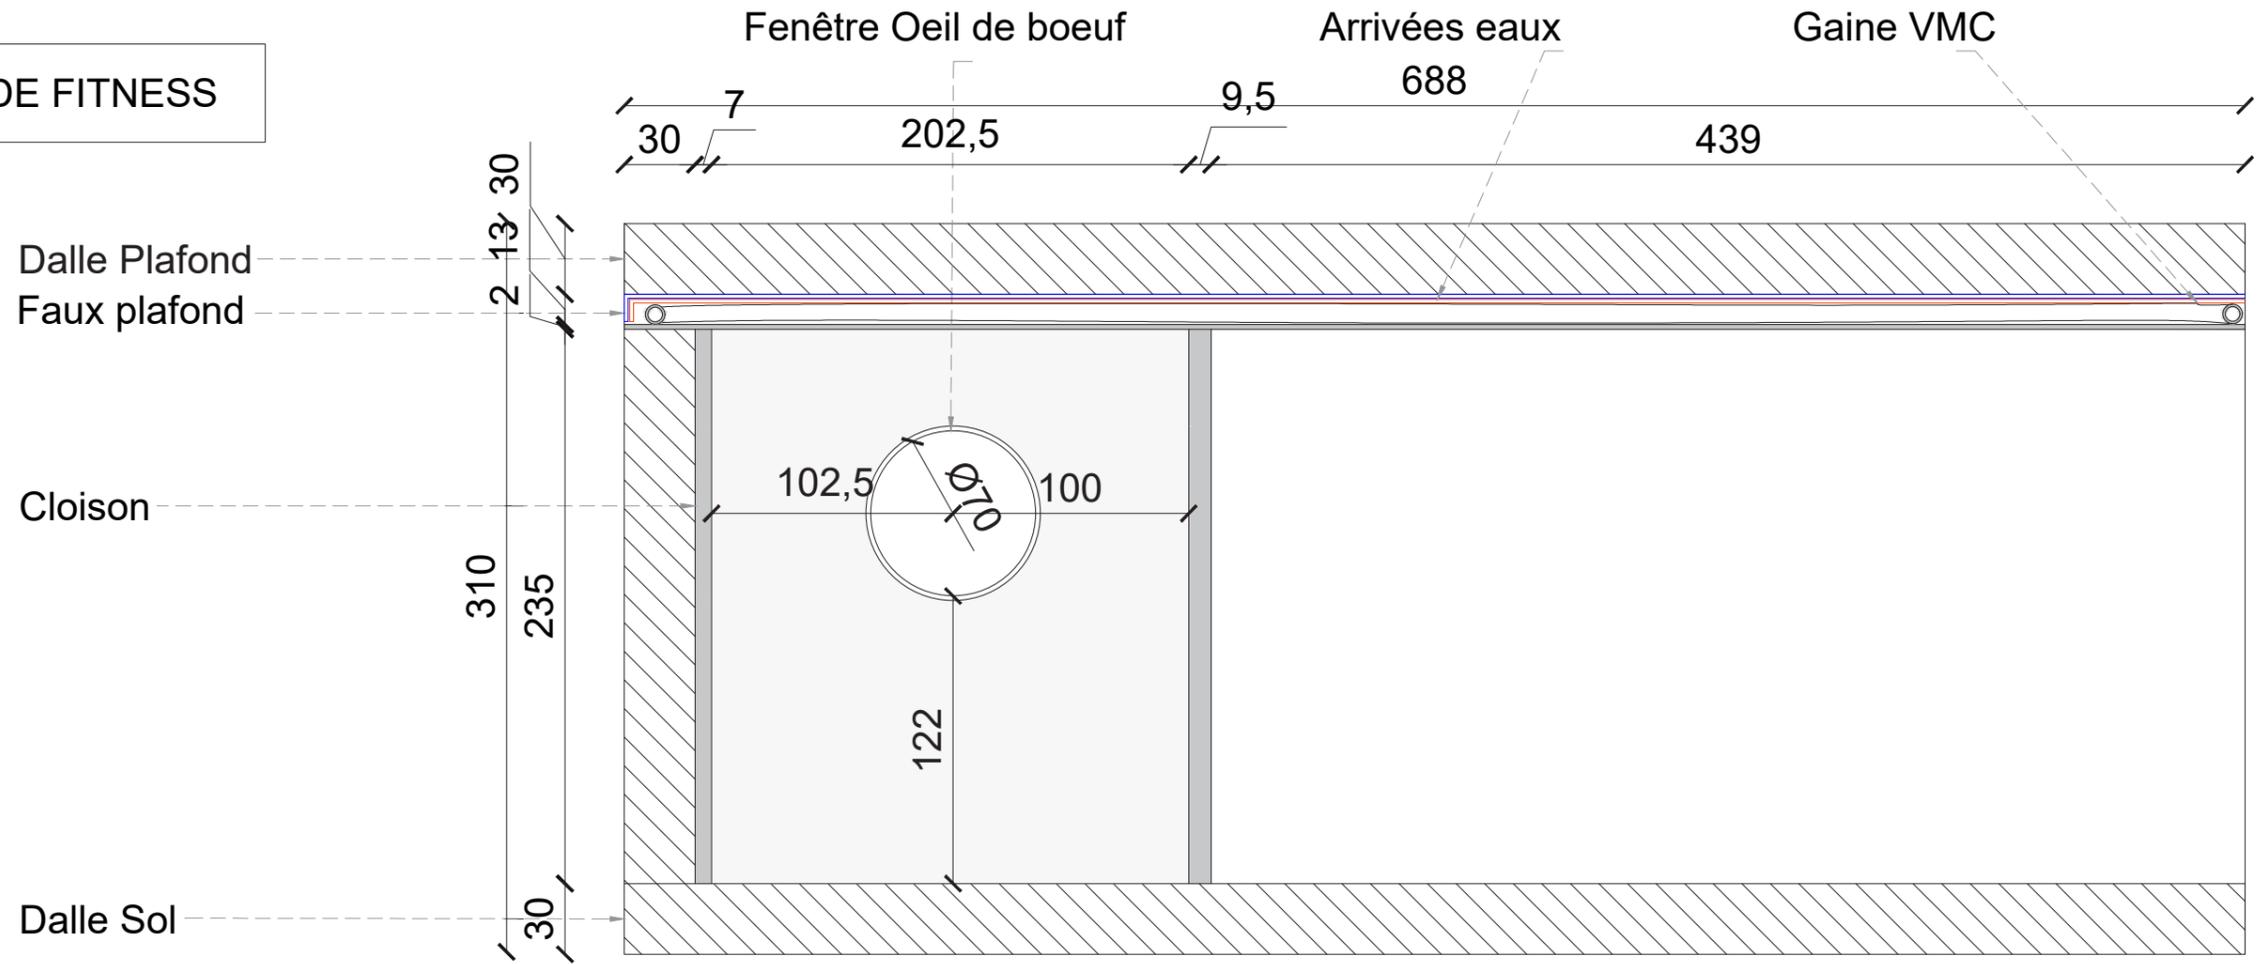

MOA	Madame & Monsieur POIRIER 97 bd Carnot 06400 CANNES	Projet de rénovation d'un appartement à CANNES	TIGNES	Plan coupe BB'
MOE	Mme Fabienne TRICOIRE 14 Bis Rte de Mirepeisset 11120 GINESTAS			20/12/2023
ADRESSE DU CHANTIER : 97 boulevard Carnot 06400 CANNES		Echelle : 1:30e sur A3		Phase APD

COUPE CC' BUREAU

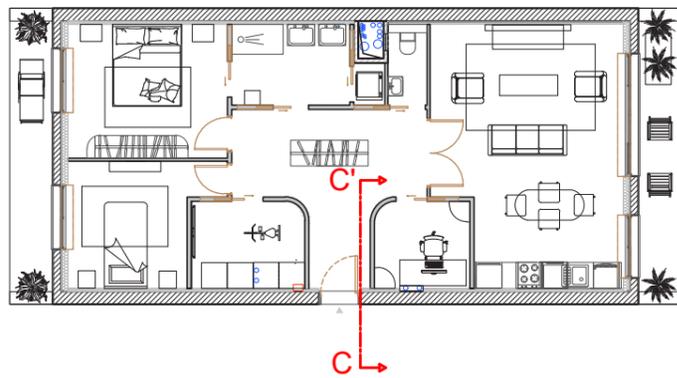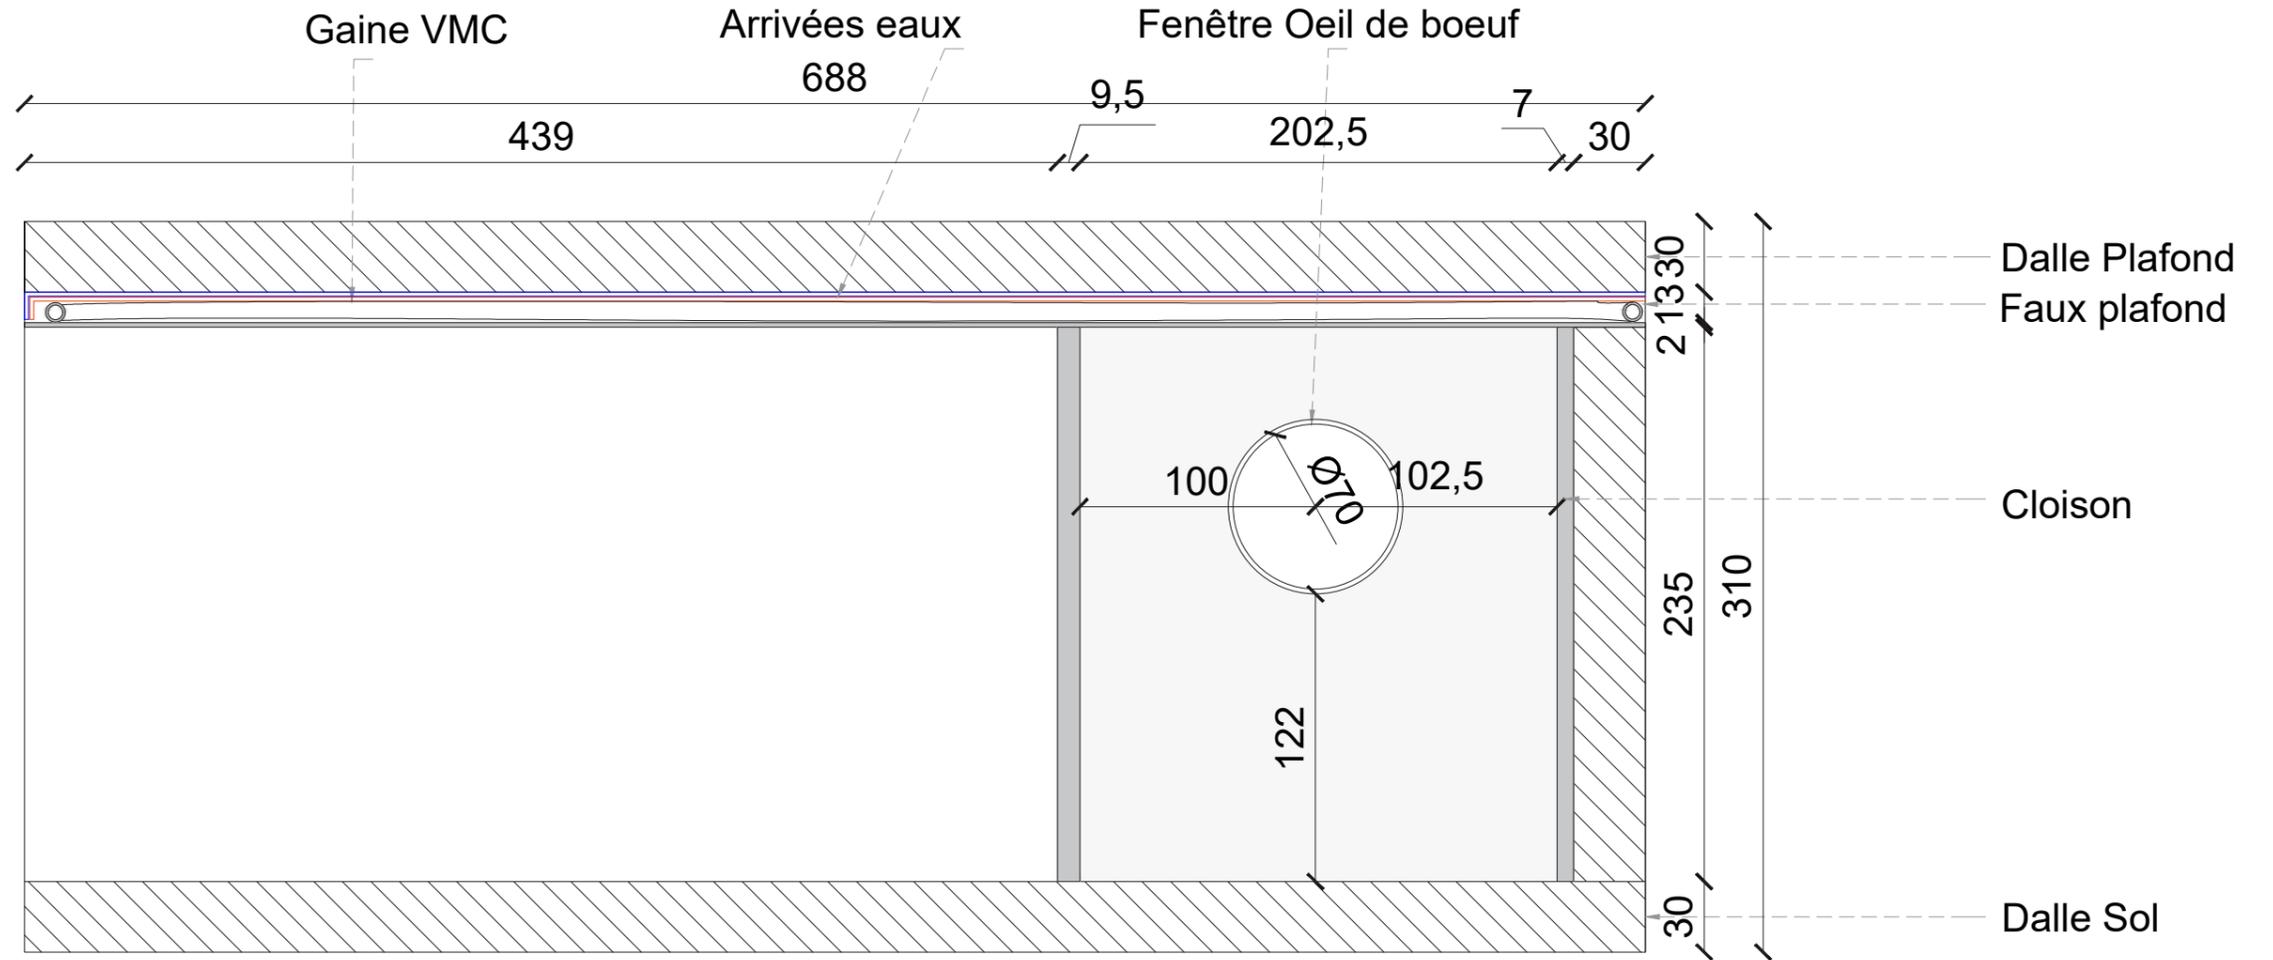

MOA	Madame & Monsieur POIRIER 97 bd Carnot 06400 CANNES	Projet de rénovation d'un appartement à CANNES	TIGNES	Plan coupe CC'
MOE	Mme Fabienne TRICOIRE 14 Bis Rte de Mirepeisset 11120 GINESTAS			20/12/2023
ADRESSE DU CHANTIER : 97 boulevard Carnot 06400 CANNES		Echelle : 1:30e sur A3		Phase APD

PLANCHE ECLAIRAGE encastré



4

Spot encastrable en plâtre rond incurvé STAFF - PER01 - Référence PER-01, 12X12X45, BY LED, design épuré et moderne



3

Spot encastrable IP65 - BBC - pour LED GU10 - CURVE carré - blanc 85 x 85 mm, source LED, 4000 k, **blanc jour**, - Référence CUC-IP65-BBC-MW, BY LED SDE BAIN



4

Ampoule LED MR16 - 50 mm - 3W SPARK - Référence SPA-03-DW, BY LED, **blanc jour** 4000 K bureau et salle fitness, salle l'eau, entrée, chambre amis et **blanc chaud** toilette, chambre parentale, 3000k




3

Ampoule GU10 - 230V - **Blanc jour** - Source LED - Référence GU-03-WW-V2



2

Gaine Néon LED Flexible Dimmable 7.5W/m 220V AC 120LED/m Semi-circulaire 180° **Blanc Chaud** IP67 sur mesure Coupe tous les 100cm, 1000X16X15mm, pour un cercle placo de 150 de Ø, 3000 k, LEDKIA

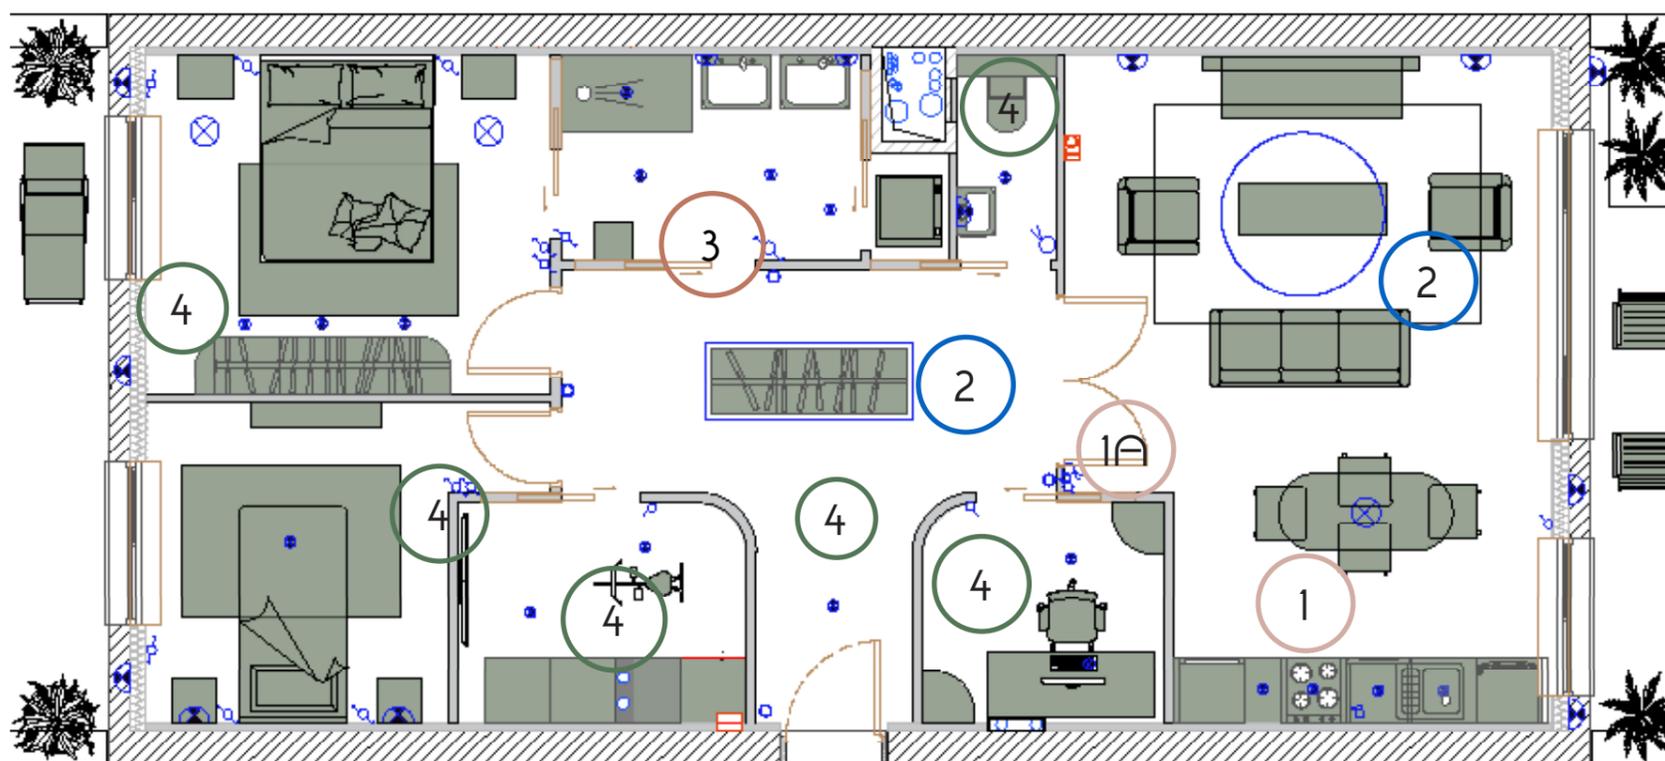

1

PHILIPS Hue Milliskin Extension de plafonnier/spot à encastrer rond, pack de 3, REUTER.COM, aluminium/noir, Ø 10, avec variateur télécommande, compatible avec Smart Home, **Température réglable de 2000 à 6500k**, ampoules LED dimmables réf 8719514342828, IP20, Connexion bluetooth

PHILIPS Hue Tap Dial Interrupteur sans câble sur piles 8X8X0.6, blanc, REUTER.COM, réf 8719514440999

1A



PLANCHE ECLAIRAGE, appliques, suspensions, lampes à poser

Applique murale,
Pure porcelaine,
Glass 006 opalin,
articulable, noir,
LED, Ø14,5cm,
14.5X14.5X13cm -
ZANGRA, NEDGIS



Lampe de table
TECHNOLUMEN
WAGENFELD WA 24,
LIGHT 11, 18 Øx36




ALVELLO,
appliques NV
GALLERY, métal
noir, et verre blanc,
12X10X35



Applique murale,
Lila Medium,
NEDGIS, noir et
verre opalin, IP44,
Ø16.5cm, H17cm -
Nuura



Suspension,
APIALES 1
LARGE, noir
satin, verre
opalin, Ø20cm,
H31,6cm -
Nuura Designer
: Sofie Refer,
NEDGIS

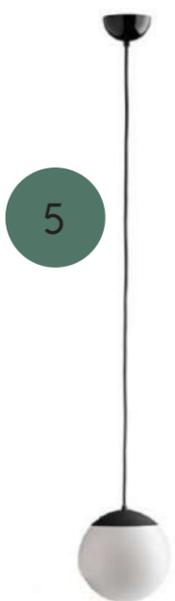

Applique
Murale
Extérieure
Aluminium
Daman, Réf.
Ledkia: 6172,
RAL BLANC
RAL 9005, IP
54, LEDKIA



Applique murale, Joseph,
bleu, L28cm, H22cm -
Zuri, NEDGIS, Designer
: Marie-Cerise Blanc,
couleur bleu, ampoule
LED,



Lampadaire
LADY COSTANZA,
NEDGIS, Paolo
Rizatto, 80X203



Lustre SPOUTNIK
moderne, HOMARY
FRANCE, 12
lumières en noir et
or 1200X800

